

ELEWACJA POŁUDNIOWA, SKALA 1:100

- 1

ŚCIANY ZEWNĘTRZNE: TYNK SILIKATOWY
KOLOR BIAŁY - ZGODNY Z ISTNIEJĄCYM
NA NOWEJ CZĘŚCI BUDYNKU NR 2
- 2

ŚCIANY ZEWNĘTRZNE: TYNK SILIKATOWY
KOLOR GRAFITOWY
- 3

COKOŁY: TYNK MOZAIKOWY
Z FAKTURĄ KAMienia NATURALNEGO
KOLOR GRAFITOWY
- 4

MURY OPOROWE: TYNK
KOLOR BIAŁY
- 5

OBRÓBKİ BLACHARSKIE:
KOLOR RAL 9007
- 6

BALUSTRADY I BARIERY: STAL OCYNKOWANA
KOLOR RAL 9007
- 7

ŚLUSARKA DRZWIOWA ALUMINIOWA:
PROFILE ALUMINIOWE KOLOR RAL 9007,
SZKLENIE - SZKŁO BEZPIECZNE, KOLOR GRAFIT
- 8

OKNA: PROFILE - KOLOR RAL 9007,
SZKLENIE - SZKŁO BEZPIECZNE, KOLOR GRAFIT
- 9

ŚŁUPY PRZEWIAZKI: OKŁADZINA Z KAMienia NATURALNEGO
- PIASKOWIEC NA WIESZAKACH SYSTEMOWYCH - ZGODNY
ZWKONANYM NA NOWEJ CZĘŚCI BUDYNKU NR 2

UWAGI:
- POZIOM ODNIESIENIA ±0,00 = 124,92m n.p.m.

- RYSUNKI NALEŻY ROZPATRYWAĆ ŁĄCZNIE Z CZĘŚCIĄ OPISOWĄ DOKUMENTACJI ARCHITEKTONICZNEJ ORAZ Z OPRACOWANIAMİ BRANŻOWYMI (RYSUNKAMI, OBLICZENIAMİ, OPISAMI). O RÓŻNICACH POMIĘDZY POSZCZEGÓLNYMI BRANŻAMI I CZĘŚCIAMI DOKUMENTACJI NALEŻY POWIADOMIĆ JEDNOSTKĘ PROJEKTOWĄ


- PRZED PRZYSTĄPIENIEM DO ROBÓT BUDOWLANYCH ORAZ WYKOŃCZENIOWYCH WSZYSTKIE WYMIARY NALEŻY SPRAWDZIĆ NA BUDOWIE. O ROZBIŻNOŚCIACH NALEŻY POINFORMOWAĆ JEDNOSTKĘ PROJEKTOWĄ - DOTYCZY W SZCZEGÓLNOŚCI CZĘŚCI PRZEBUDOWYWANEJ BUDYNKU NR 2

- WSZYSTKIE ROBOTY MAJĄ BYĆ WYKONANE ZGODNIE Z WYMAGANIAMİ OKREŚLONYMI PRZEZ PRAWO BUDOWLANE I WSZELKIE UWARUNKOWANIA PRAWNE I TECHNICZNE DOTYCZĄCE SZTUKI BUDOWLANEJ

- WSZELKIE ZASTOSOWANE ROZWIĄZANIA I MATERIAŁY WINNY MIEĆ WYMAGANE CERTYFIKATY I APROBATY DOPUSZCZAJĄCE DO STOSOWANIA W BUDOWNICTWIE

- USZCZEGÓLOWIONY WYBÓR KOLORYSTYKI, DOBÓR MATERIAŁÓW, WYPOSAŻENIA OBIEKTU ORAZ ZASTOSOWANEJ TECHNOLOGII ZOSTANIE POTWIERDZONY LUB DOKONANY PO KONSULTACJI Z ARCHITEKTEM I INWESTOREM NA ETAPIE PROJEKTU WYKONAWCZEGO I REALIZACJI

INWESTOR:	WOJSKOWE CENTRUM KRWIODAWSTWA I KRWIOLECZNICTWA 00-671 Warszawa, ul. Koszykowa 78 
INWESTYCJA:	PRZEBUDOWA CZĘŚCI BUDYNKU NR 2 WOJSKOWEGO SZPITALA KLINICZNEGO WRAZ Z ROZBUDOWĄ, DLA POTRZEB STACJI TERENOWEJ WCKiK SPZOZ WE WROCŁAWIU, przy ul. Rudolfa Weigla 5, na dz. nr 1/2, Obręb Gaj, AM-12

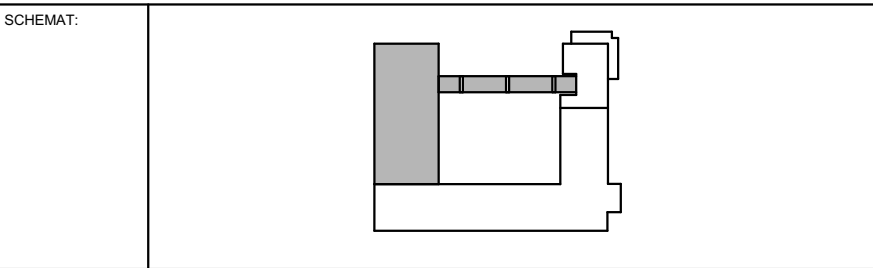

GENERALNY PROJEKTANT:	SX PROJEKT 32-086 Bosutów, ul. Leśna 1 e-mail: biuro@sxprojekt.pl 
--------------------------	---

PROJEKTANT:	IMIĘ I NAZWISKO, NR UPRAWNIEN:	PODPISY:
PROJEKTANT:	MAWA PROJEKT al. Sosnowa 3a 30-224 Kraków 	
	mgr inż. Michał Banasik nr upr. MPOIA/059/2015	
	mgr inż. Rafał Zieliński nr upr. MPOIA/131/2011	
SPRAWDZAJĄCY:	mgr inż. Maciej Wójtowicz nr upr. MPOIA/052/2015	

PROJEKT:	SYMBOL PROJEKTU: WCKiK/WR-PW/A	BRANŻA: ARCHITEKTURA
	FAZA: PROJEKT WYKONAWCZY	

NAZWA RYSUNKU:	ELEWACJA POŁUDNIOWA
----------------	---------------------

REWIZJA:	DATA:	SKALA:	NR RYSUNKU:
00	09.2016	1:100	A-11

Wszelkie prawa zastrzeżone, łącznie z prawem reprodukcji lub udostępniania osobom trzecim tego rysunku lub jego części, bez wyraźnego upoważnienia Projektanta (Dz.U.24/1994, poz.83, art. 115-118)