


ELEWACJA PÓŁNOCNA, SKALA 1:100

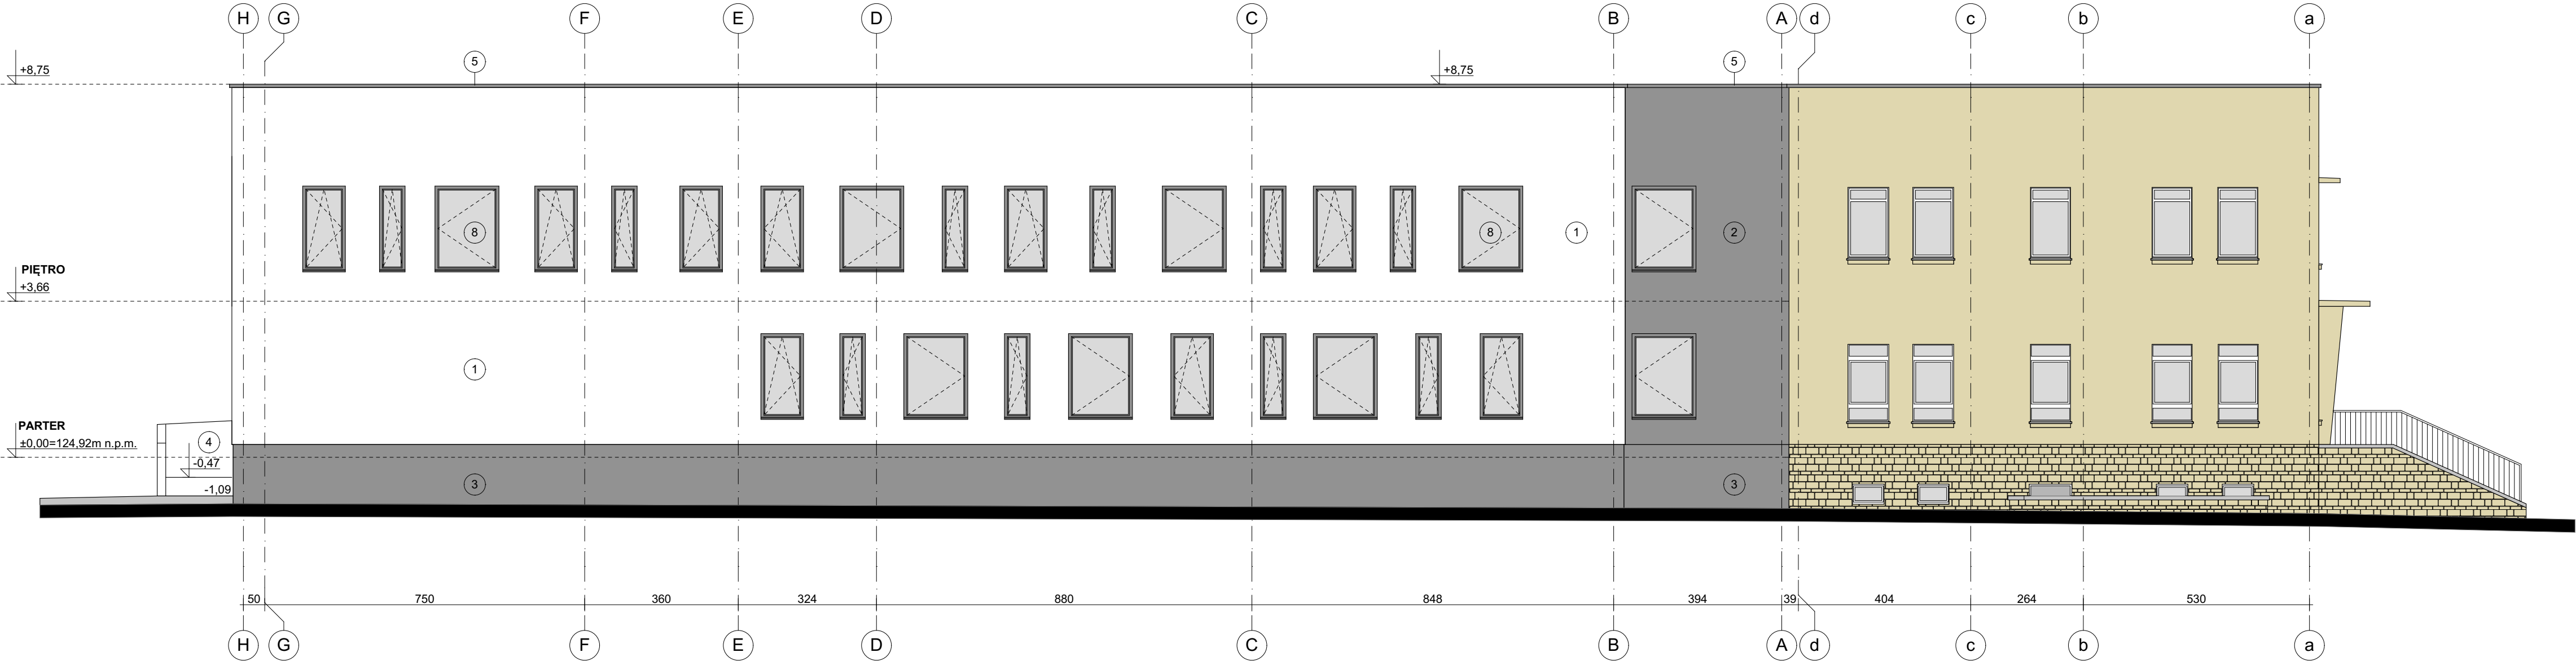

- ŚCIANY ZEWNĘTRZNE: TYNK SILIKATOWY
KOLOR BIAŁY - ZGODNY Z ISTNIEJĄCYM
NA NOWEJ CZĘŚCI BUDYNKU NR 2
- ŚCIANY ZEWNĘTRZNE: TYNK SILIKATOWY
KOLOR GRAFITOWY
- COKOŁY: TYNK MOZAIKOWY
Z FAKTURĄ KAMienia NATURALNEGO
KOLOR GRAFITOWY
- MURY OPOROWE: TYNK
KOLOR BIAŁY
- OBRÓBKI BLACHARSKIE:
KOLOR RAL 9007
- BALUSTRADY I BARIERY: STAL OCYNKOWANA
KOLOR RAL 9007
- ŚLUSARKA DRZWIOWA ALUMINIOWA:
PROFILE ALUMINIOWE KOLOR RAL 9007,
SZKLENIE - SZKŁO BEZPIECZNE, KOLOR GRAFIT
- OKNA: PROFILE - KOLOR RAL 9007,
SZKLENIE - SZKŁO BEZPIECZNE, KOLOR GRAFIT
- SŁUPY PRZEWIAZKI: OKŁADZINA Z KAMienia NATURALNEGO
- PIASKOWIEC NA WIESZAKACH SYSTEMOWYCH - ZGODNY
ZWKONANYM NA NOWEJ CZĘŚCI BUDYNKU NR 2

UWAGI:
- POZIOM ODNIESIENIA ±0,00 = 124,92m n.p.m.

- RYSUNKI NALEŻY ROZPATRYWAĆ ŁĄCZNIE Z CZĘŚCIĄ OPISOWĄ DOKUMENTACJI ARCHITEKTONICZNEJ ORAZ Z OPRACOWANIAMi BRANŻOWYMI (RYSUNKAMI, OBLICZENIAMI, OPISAMI). O RÓŻNICACH POMIĘDZY POSZCZEGÓLNYMI BRANŻAMI I CZĘŚCIAMI DOKUMENTACJI NALEŻY POWIADOMIĆ JEDNOSTKĘ PROJEKTOWĄ

- PRZED PRZYSTĄPIENIEM DO ROBÓT BUDOWLANYCH ORAZ WYKOŃCZENIOWYCH WSZYSTKIE WYMIARY NALEŻY SPRAWDZIĆ NA BUDOWIE. O ROZBIŻNOŚCIACH NALEŻY POINFORMOWAĆ JEDNOSTKĘ PROJEKTOWĄ - DOTYCZY W SZCZEGÓLNOŚCI CZĘŚCI PRZEBUDOWYWANEJ BUDYNKU NR 2

- WSZYSTKIE ROBOTY MAJĄ BYĆ WYKONANE ZGODNIE Z WYMAGANIAMI OKREŚLONYMI PRZECZ PRAWO BUDOWLANE I WSZELKIE UWARUNKOWANIA PRAWNE I TECHNICZNE DOTYCZĄCE SZTUKI BUDOWLANEJ

- WSZELKIE ZASTOSOWANE ROZWIĄZANIA I MATERIAŁY WINNY MIEĆ WYMAGANE CERTYFIKATY I APROBATY DOPUSZCZAJĄCE DO STOSOWANIA W BUDOWNICTWIE

- USZCZEGÓLOWIONY WYBÓR KOLORYSTYKI, DOBÓR MATERIAŁÓW, WYPOSAŻENIA OBIEKTU ORAZ ZASTOSOWANEJ TECHNOLOGII ZOSTANIE POTWIERDZONY LUB DOKONANY PO KONSULTACJI Z ARCHITEKTEM I INWESTOREM NA ETAPIE PROJEKTU WYKONAWCZEGO I REALIZACJI

INWESTOR:	WOJSKOWE CENTRUM KRWIODAWSTWA I KRWIOLECZNICTWA 00-671 Warszawa, ul. Koszykowa 78		
INWESTYCJA:	PRZEBUDOWA CZĘŚCI BUDYNKU NR 2 WOJSKOWEGO SZPITALA KLINICZNEGO WRAZ Z ROZBUDOWĄ, DLA POTRZEB STACJI TERENOWEJ WCKiK SPZOZ WE WROCŁAWIU, przy ul. Rudolfa Weigla 5, na dz. nr 1/2, Obręb Gaj, AM-12		
SCHEMAT:			
GENERALNY PROJEKTANT:	SX PROJEKT 32-086 Bosutów, ul. Leśna 1 e-mail: biuro@sxprojekt.pl		
PROJEKTANT:	IMIĘ I NAZWISKO, NR UPRAWNIENI:	PODPISY:	
PROJEKTANT:	MAWA PROJEKT al. Sosnowa 3a 30-224 Kraków		
	mgr inż. Michał Banasik nr upr. MPOIA/059/2015 mgr inż. Rafał Zieliński nr upr. MPOIA/131/2011		
SPRAWDZAJĄCY:	mgr inż. Maciej Wójtowicz nr upr. MPOIA/052/2015		
PROJEKT:	SYMBOL PROJEKTU: WCKiK/WR-PW/A	BRANŻA: ARCHITEKTURA	
	FAZA: PROJEKT WYKONAWCZY		
NAZWA RYSUNKU:	ELEWACJA PÓŁNOCNA		
REWIZJA:	DATA:	SKALA:	NR RYSUNKU:
00	09.2016	1:100	A-9
Wszelkie prawa zastrzeżone, łącznie z prawem reprodukcji lub udostępniania osobom trzecim tego rysunku lub jego części, bez wyraźnego upoważnienia Projektanta (Dz.U.24/1994, poz.83, art. 115-118)			