




Analiza nadszybia
(schemat)

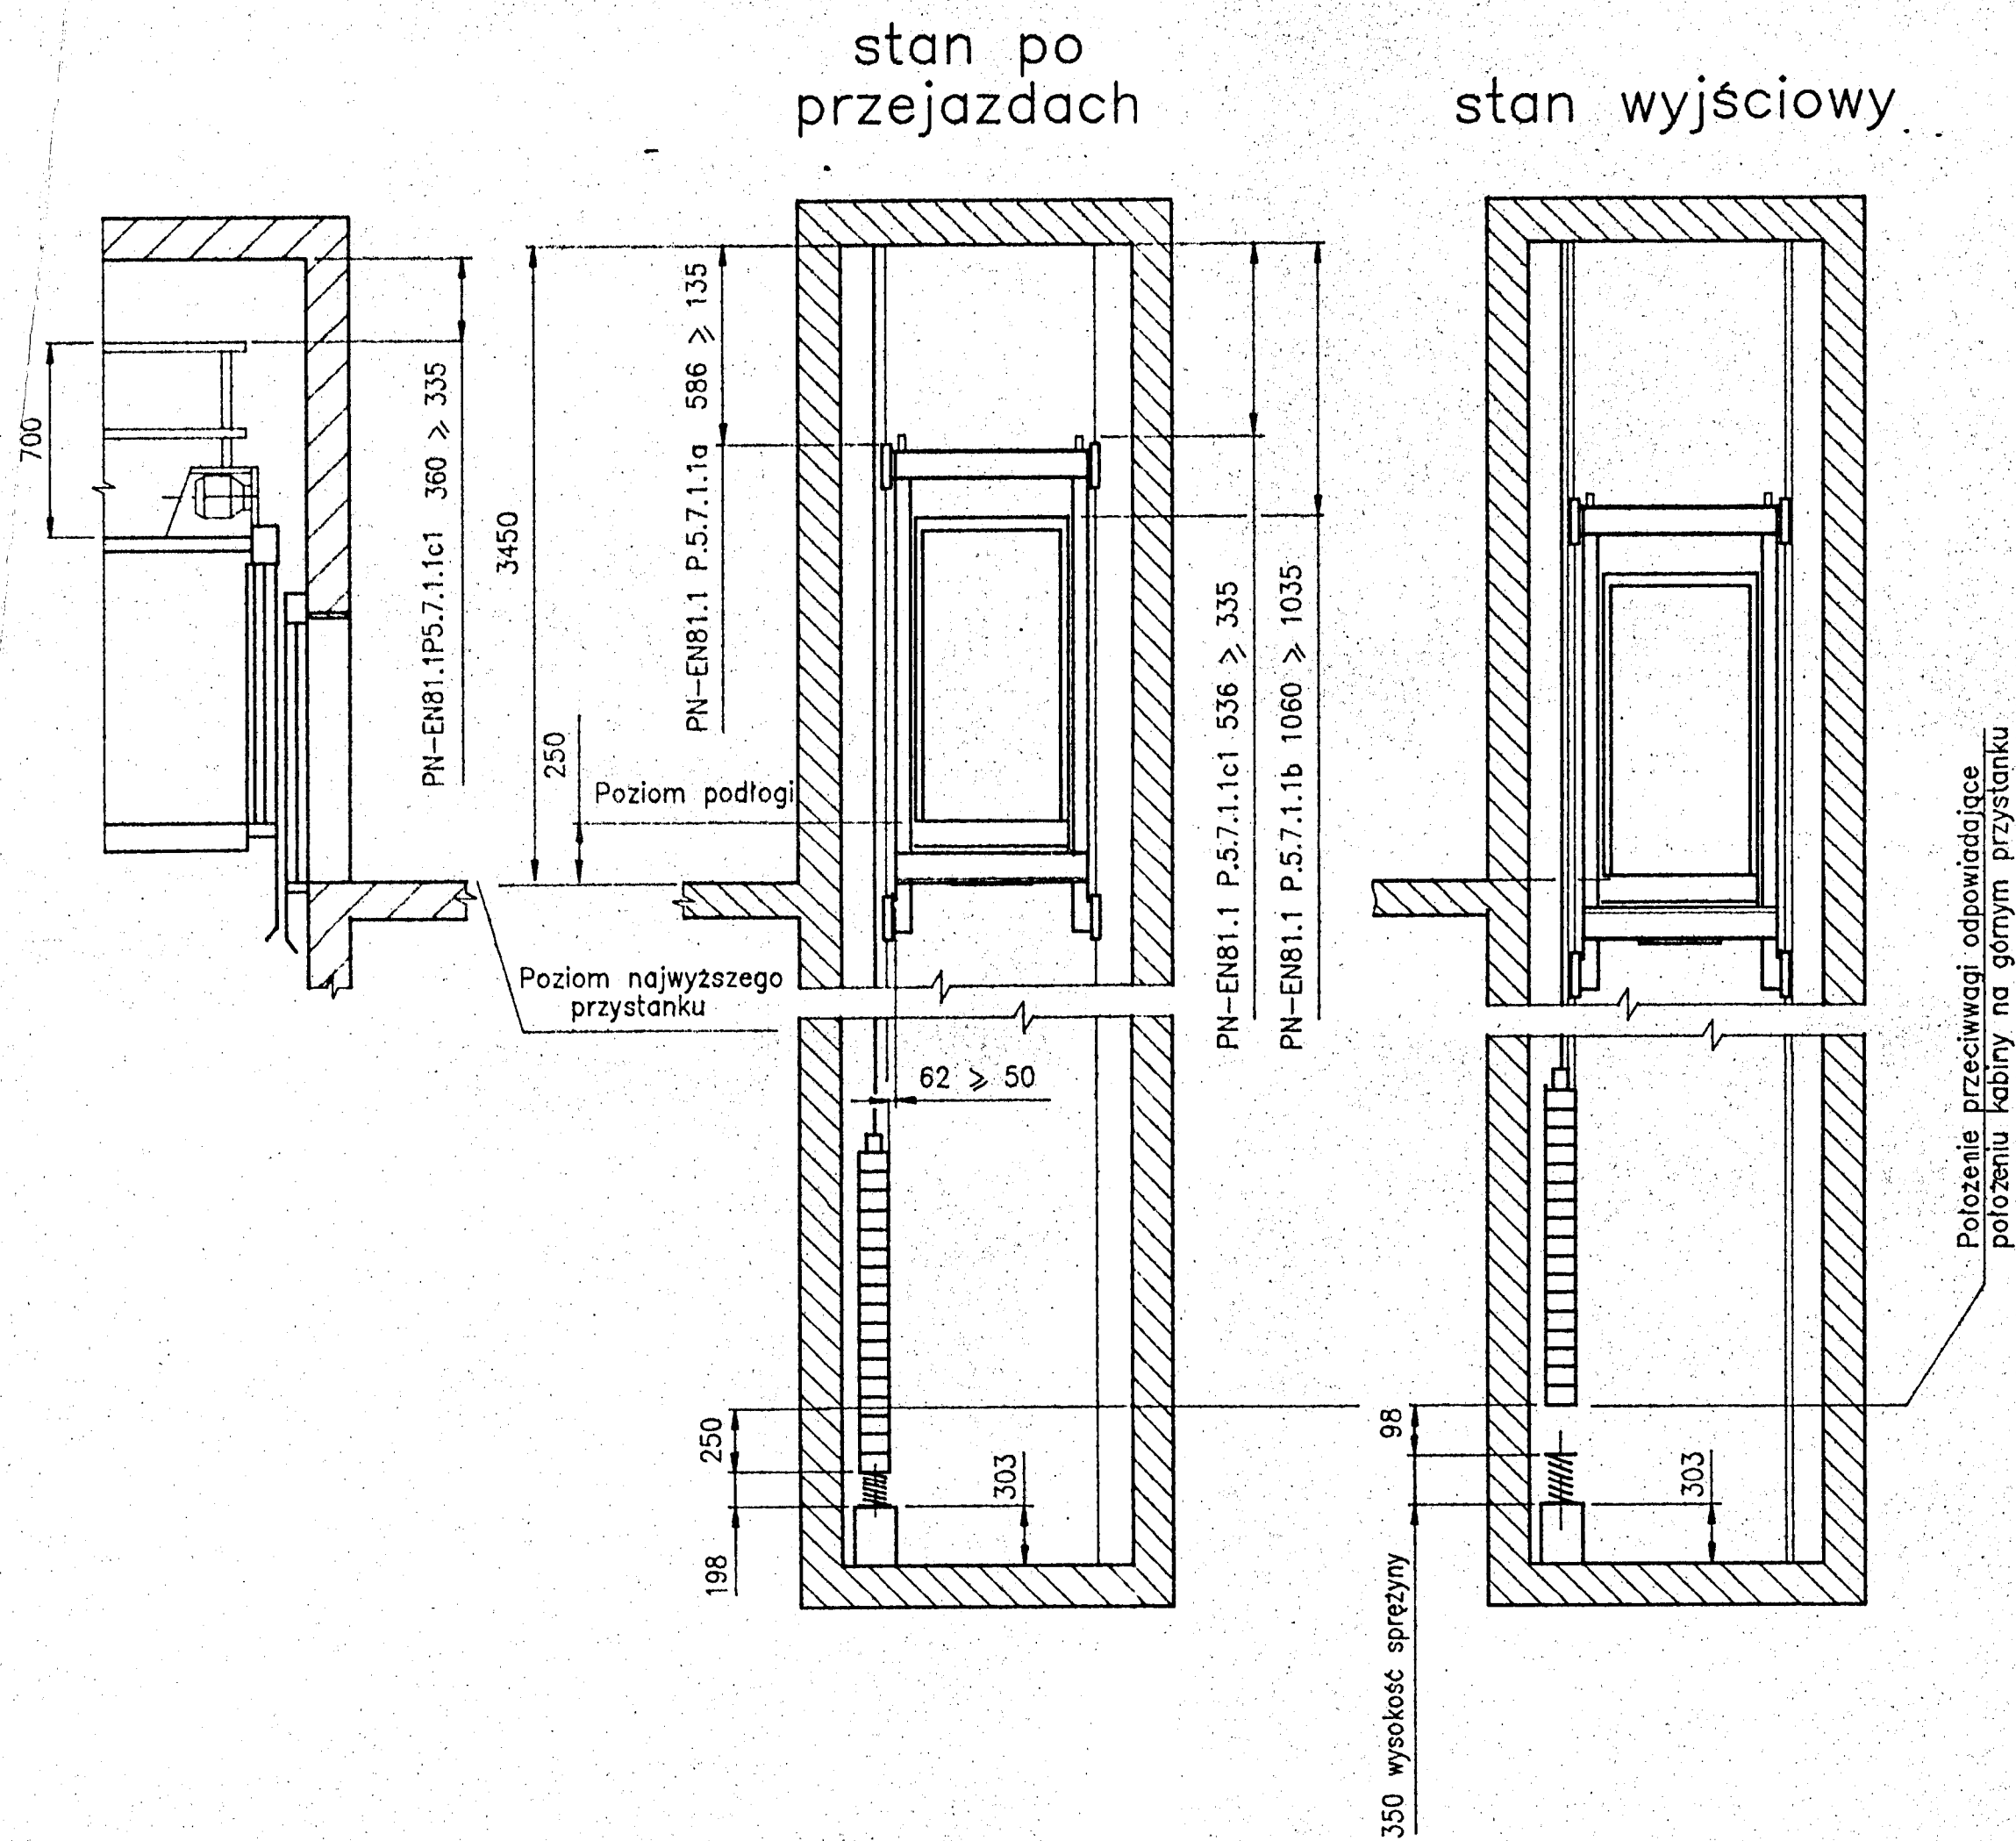


LINY NOŚNE

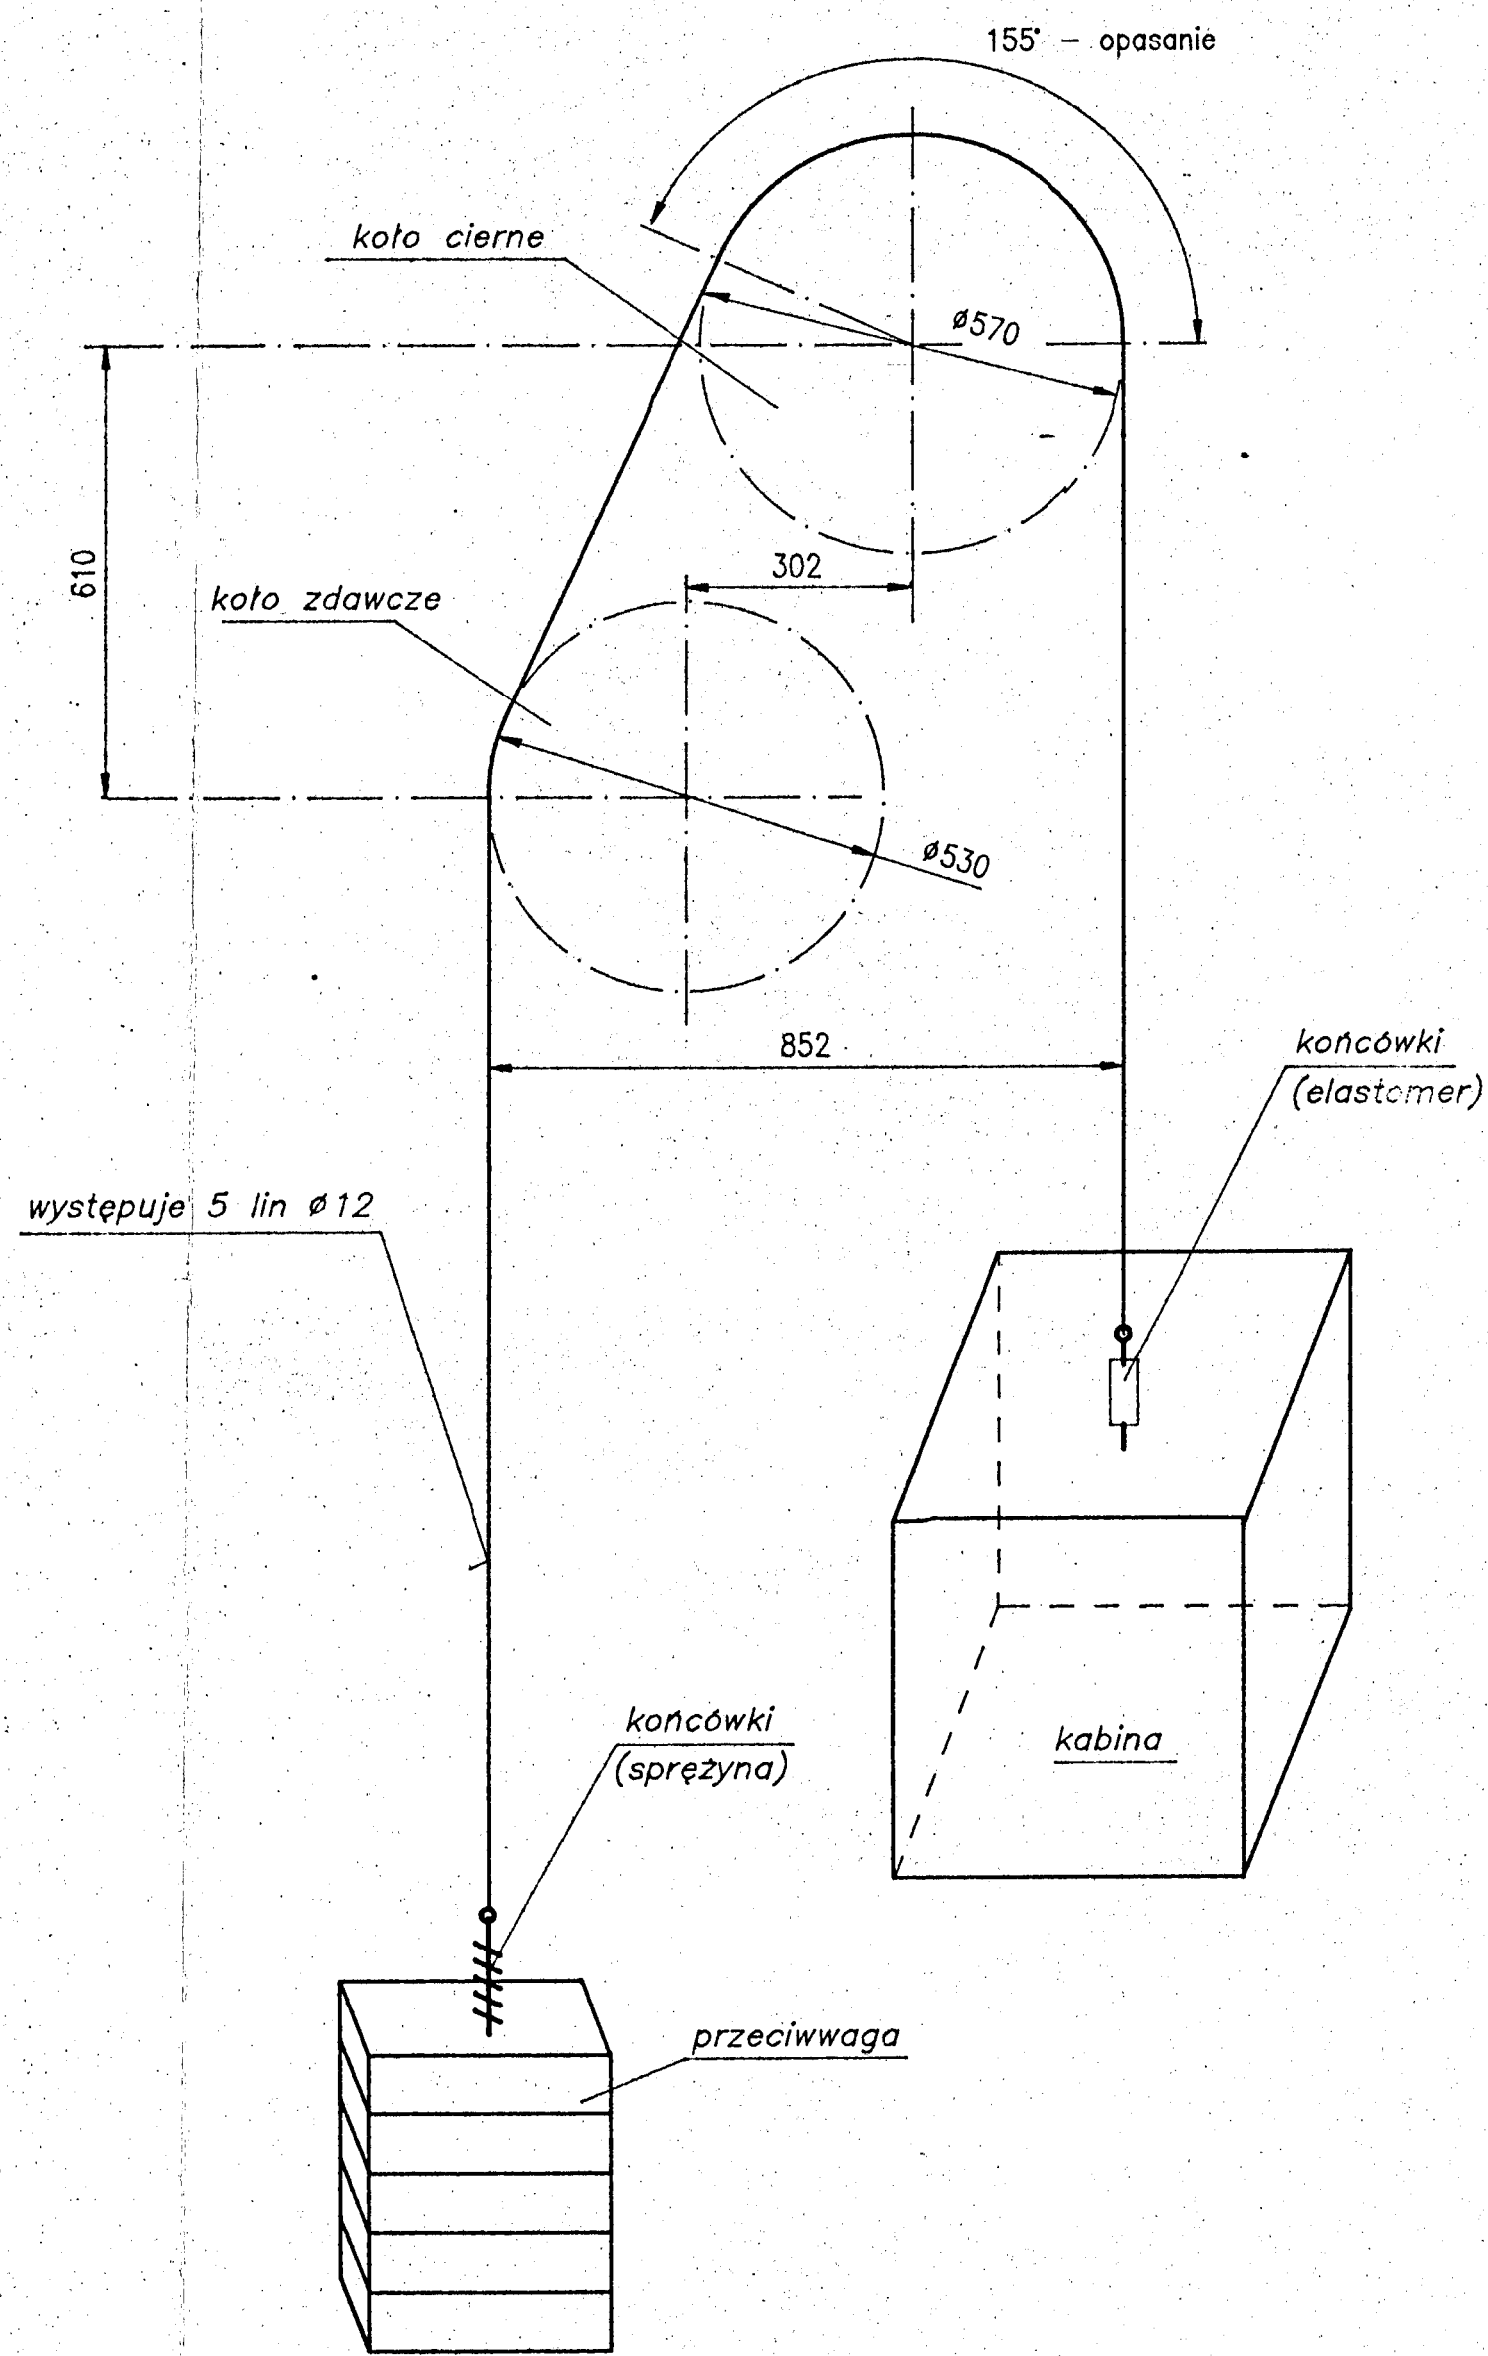

Analiza podszybia
(schemat)

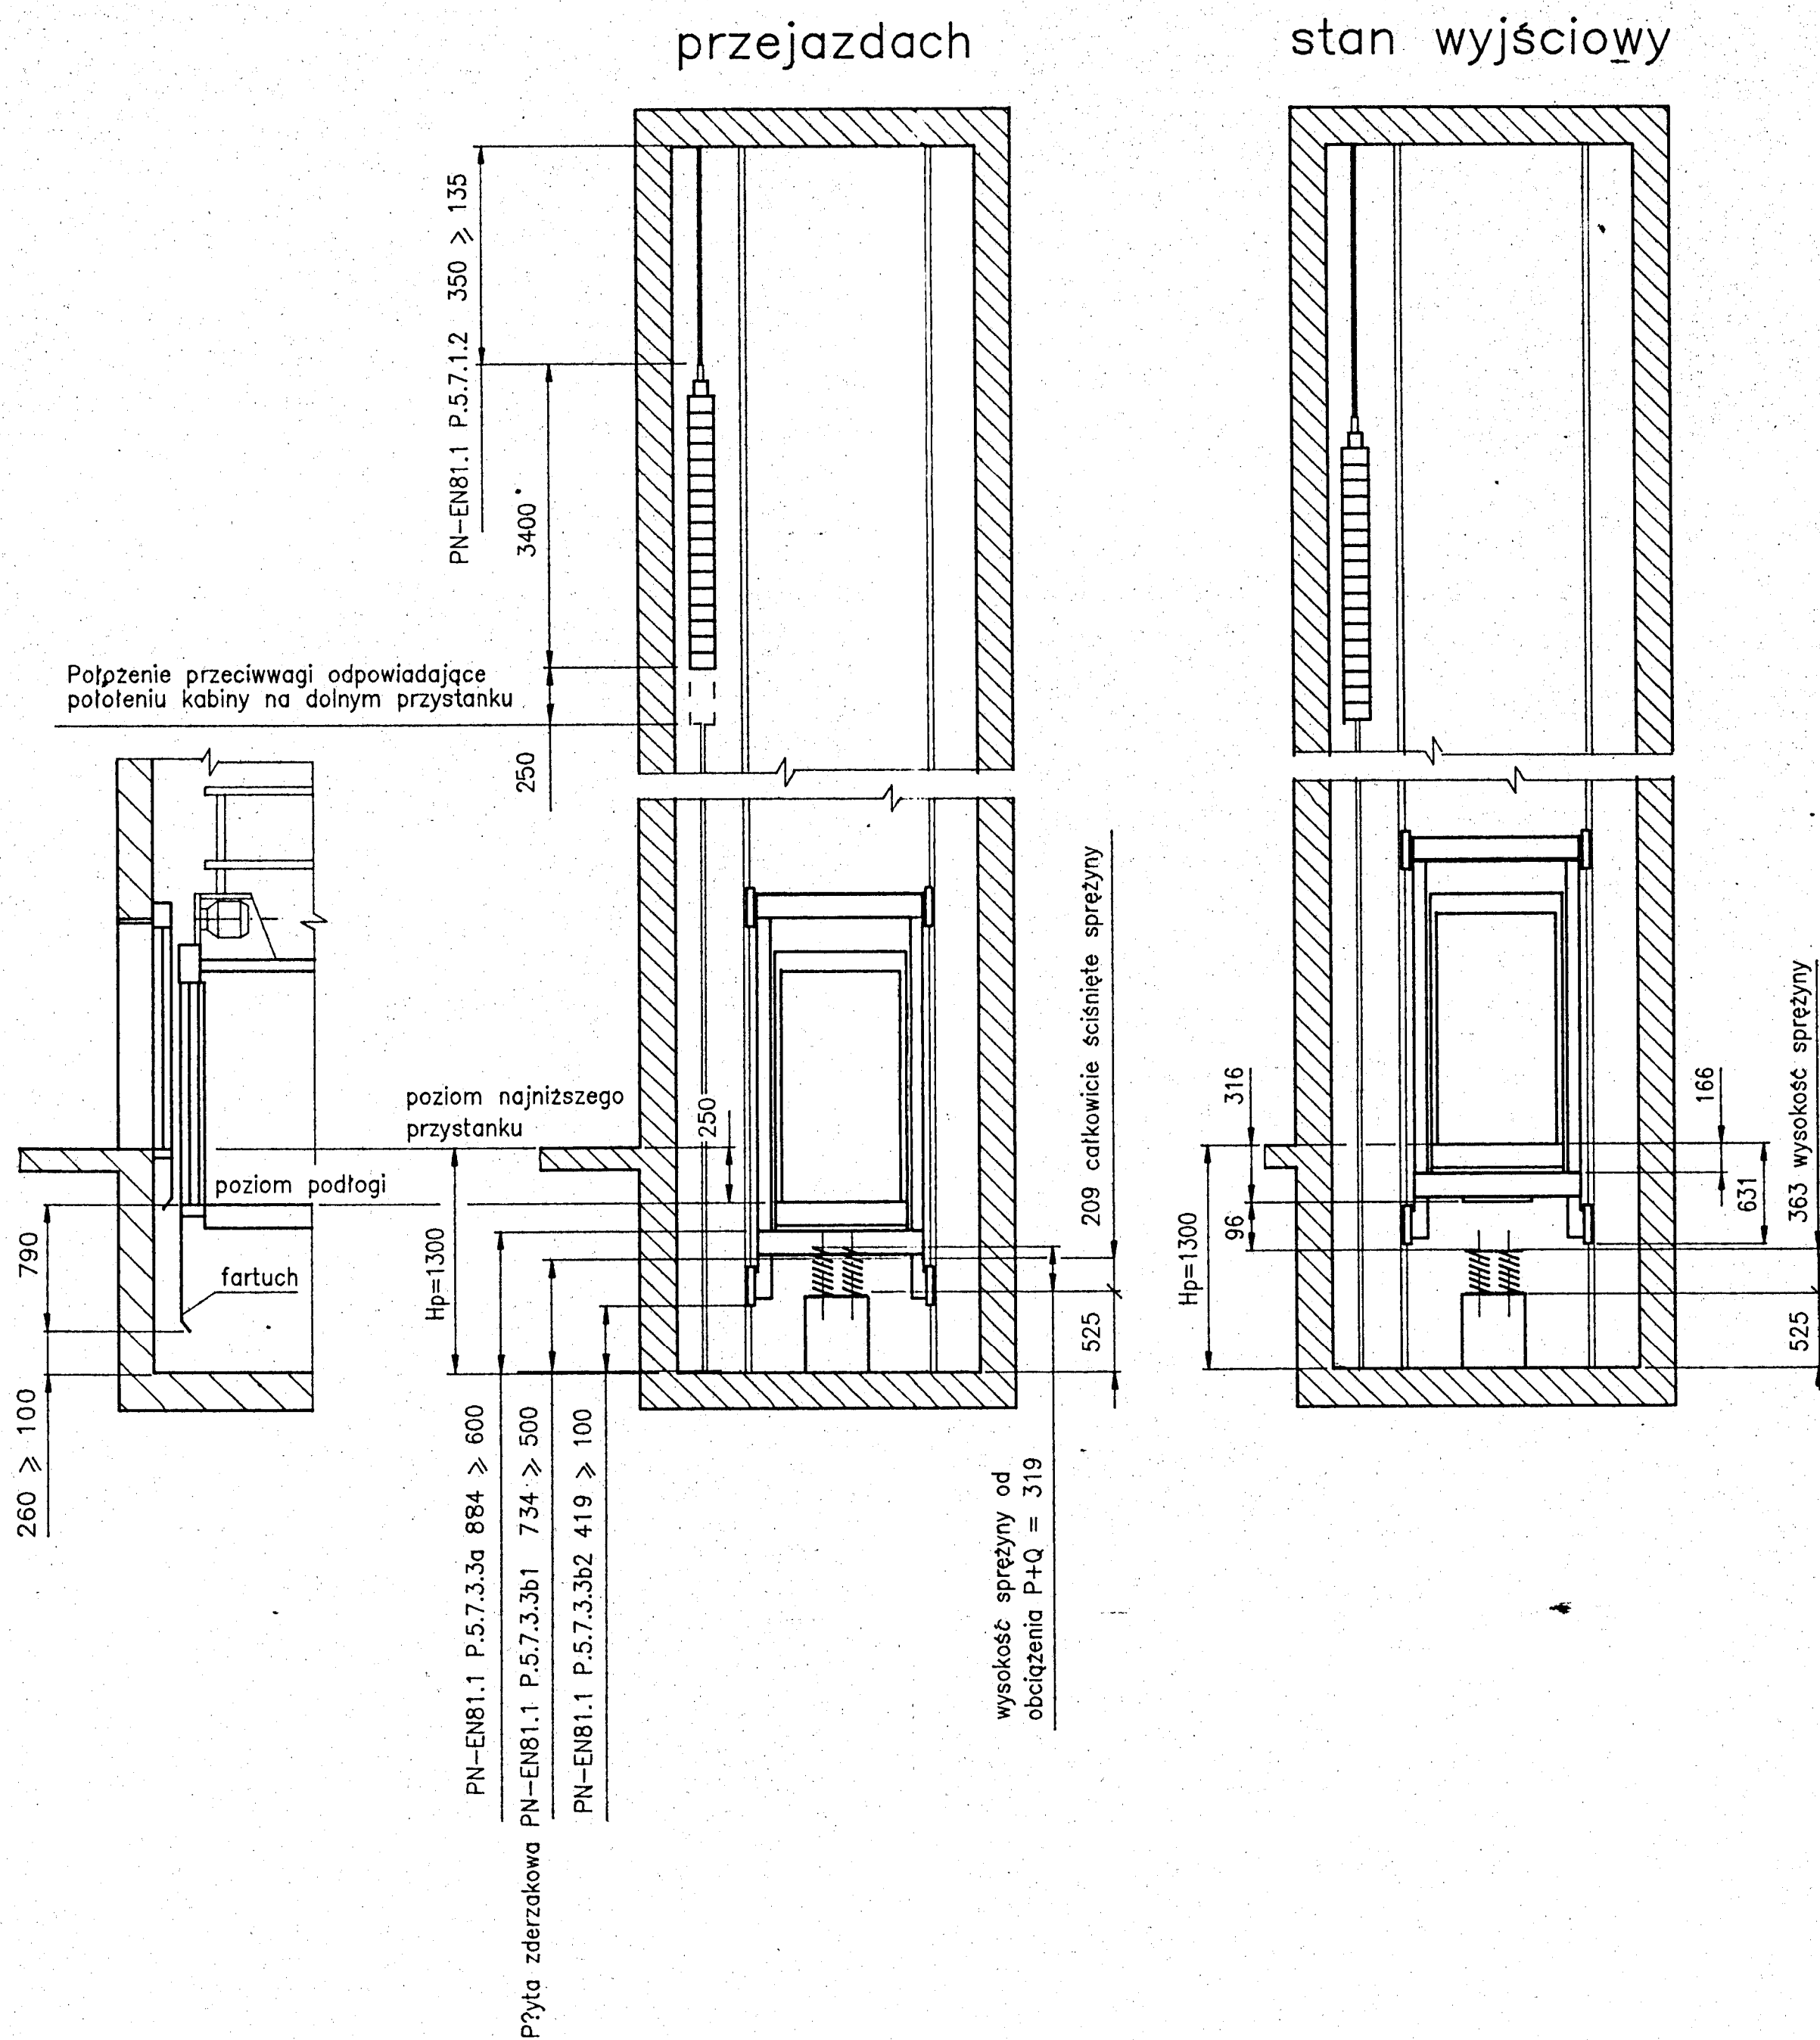

LINA OGRAN. PRDKOŚCI

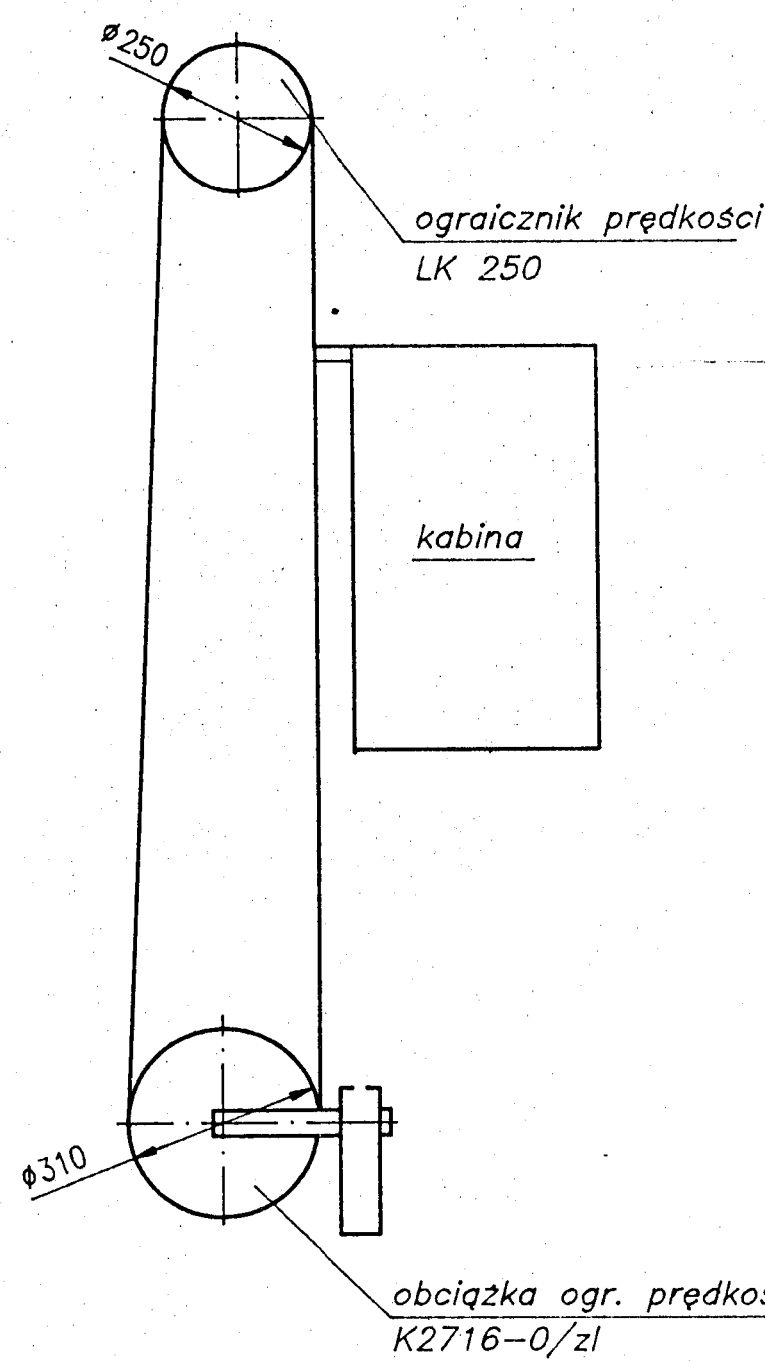

Właściciel Użytkownik Miejsce zainstalowania		4 Wojskowy Szpital Kliniczny z Polikliniką SP ZOZ we Wrocławiu 50-981 Wrocław ul. R. Weigla 5 (budynek nr.1)			
Rodzaj dźwigu		Dźwig osobowy typ OA630-T3/3T-N			
Nazwisko		Data	Podz.	Nr rys. (złoc.)	72809
Projektował		M. Stopczyński	12.05	1:20	Nazwa
Kreślił		St. Wdowiak	12.05	1:50	Projekt montażowy
Sprawdził					Nr ewid.
Kier. prac.					52-00551
Nr fabr.		17/H/93/M/1279/o/2006			
Ilość dźwignów		1			
Arkusz		2/2			