


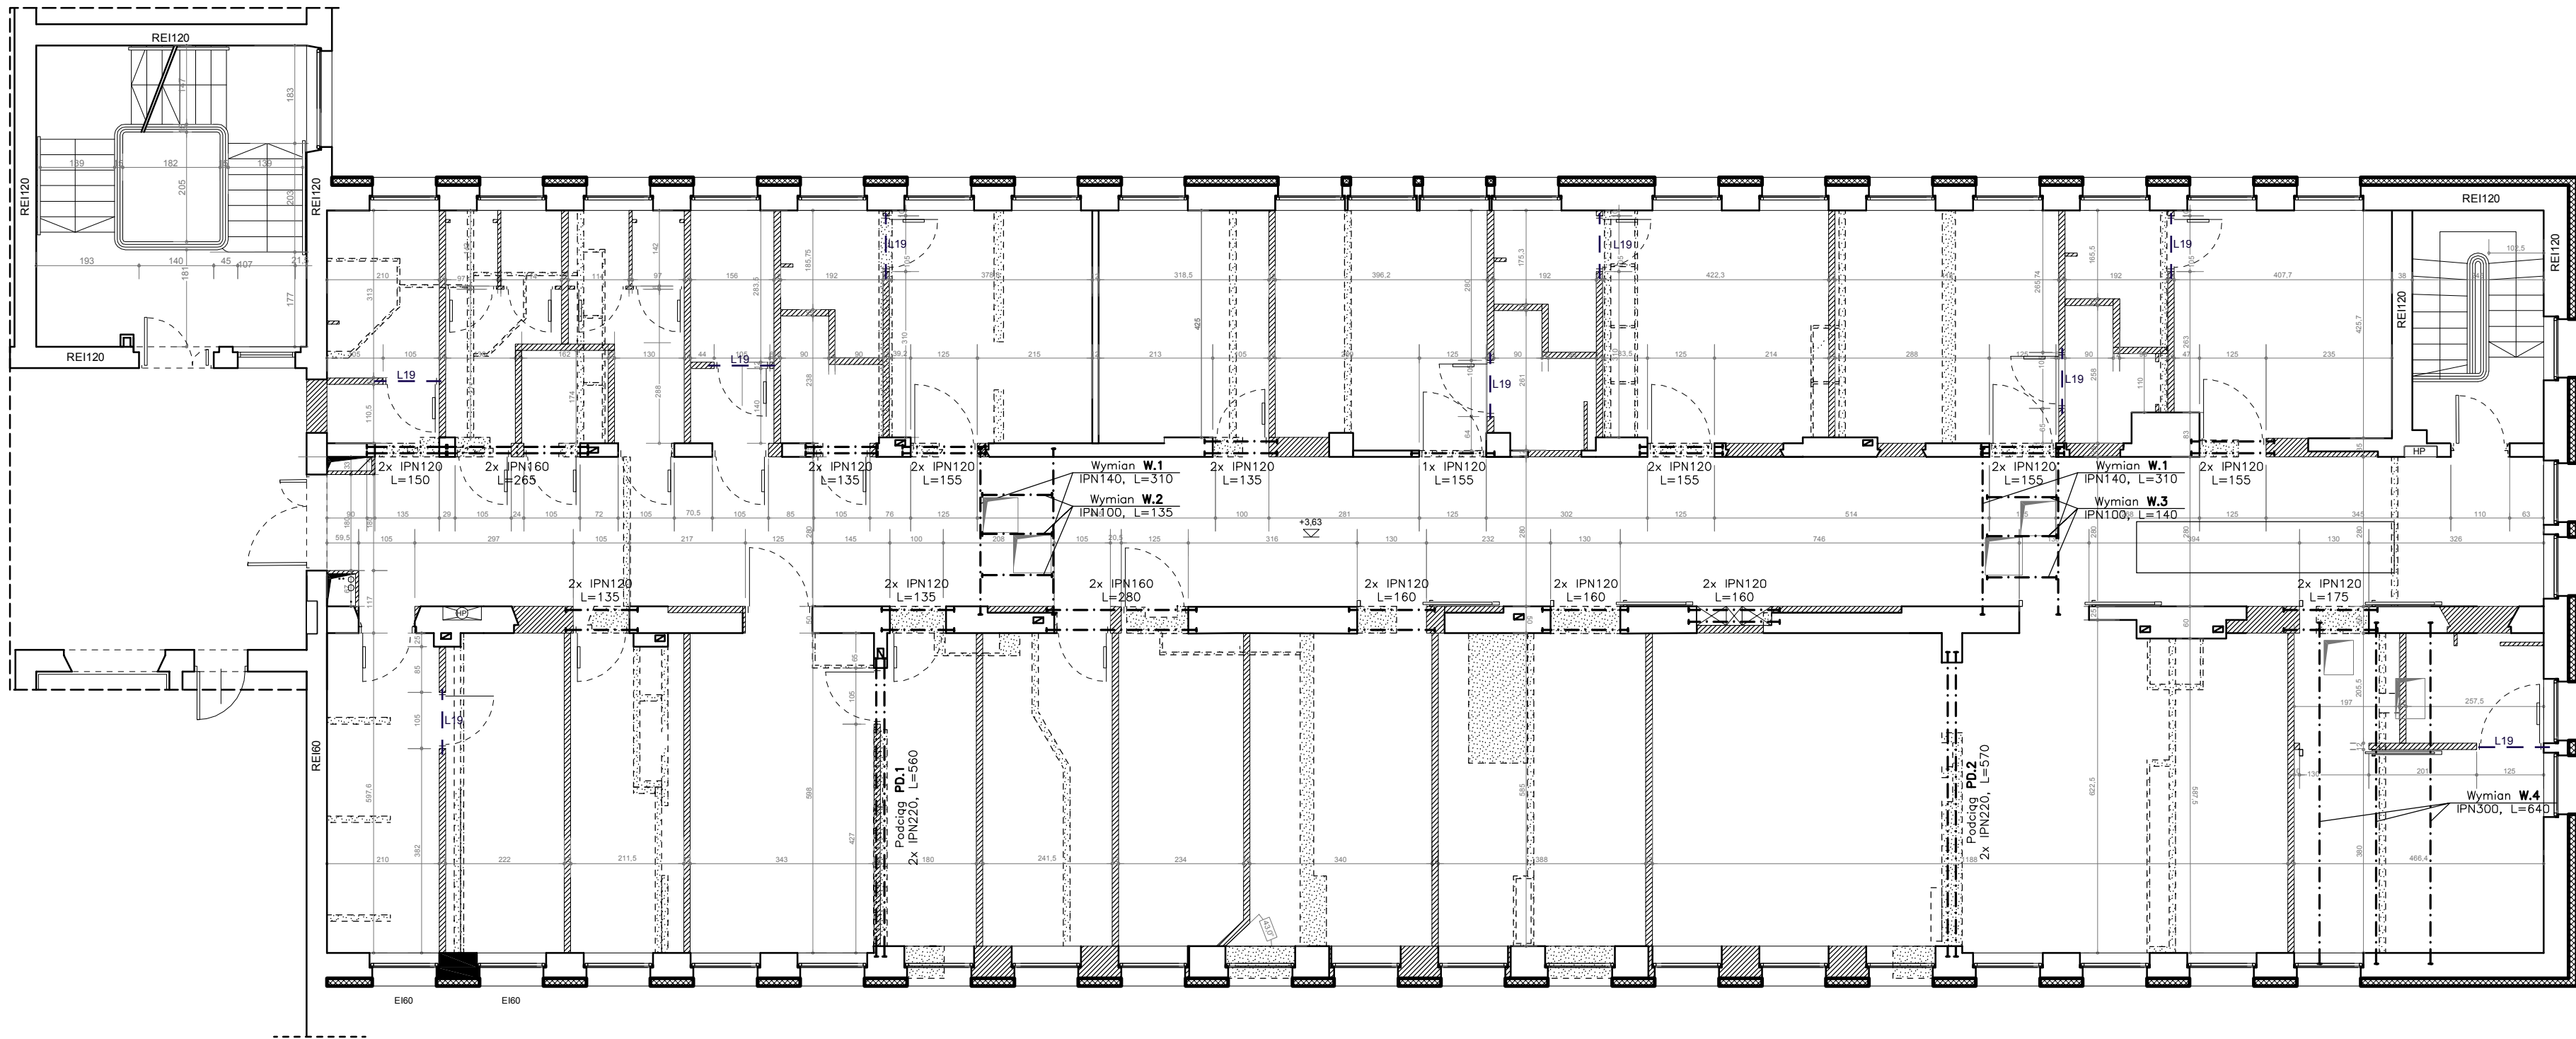

- UWAGA:**
- 1.Zamurowania i przemurowania w ścianach nośnych podłużnych wewnętrznych i zewnętrznych wykonać z cegły pełnej klasy 15 na zaprawie cementowej marki 8. Nowe fragmenty murów połączyć z istniejącymi na strzępia.
 - 2.Długość oparcia belek nadprożowych na ścianach 15cm.
 - 3.Belki podciągów PD.1 i PD.2 skrócić ze sobą śrubami M12 w rozstawie co 100cm. Długość oparcia belek podciągów na ścianach 20cm.
 - 4.Pod wybrane otwory w stropie zaprojektowano wymiany W.1, W.2 i W.3. Pod pozostałe otwory wymiany nie są wymagane.
 - 5.Belki wymianów W._ montować bezpośredni pod stropem. Końcówki belek W.2 pasować do belek W.1, połączenie spoiną pachwinową dwustronną gr. 3mm założoną na środku W.2.
 - 6.Wszystkie wymiary sprawdzić na budowie.

Stal profilowa: St3SX

- uwagi:
- wszystkie użyte materiały muszą posiadać niezbędne atesty dopuszczające do stosowania w budownictwie;
 - wszystkie wymiary, rzędne należy sprawdzić na budowie, a w przypadku wystąpienia różnic projektowany układ należy dostosować do stanu istniejącego, zachowując zasady zawarte w projekcie;

firma:		S Stanisławski Jerzy Stanisławski Siedziba: ul. Polna 28, 63-760 Zduny, tel. 0 62 72 15 694, fax: 0 62 72 15 795 Pracownia: ul. Ciepła 15a/27, 50-524 Wrocław, tel./fax: 0 71 78 28 794 NIP: 621-000-19-77; REGON: 250522319			
projekt:		Przebudowa pomieszczeń po bloku operacyjnym Kliniki Chirurgicznej na Oddział Chirurgii Naczyniowej			
adres:		dz. nr 1/2; AM-12; obręb ew. 0013 Gaj; jednostka ewidencyjna 026401_1; ul. R.Weigla; Wrocław; woj. dolnośląskie; powiat wrocławski; gmina Wrocław;			
projektant: konstrukcja		mgr inż. Piotr Jordan, upr. nr 190/98/UW			
sprawdzający: konstrukcja		mgr inż. Waldemar Jordan, upr. nr 121/88/UW			
temat rysunku:		Oddział Chirurgii Naczyniowej - rzut pierwszego piętra			
branża: konstrukcja		data: listopad 2018	stadium PW	rewizja: 01	skala: 1:100
					nr rys: K-1