


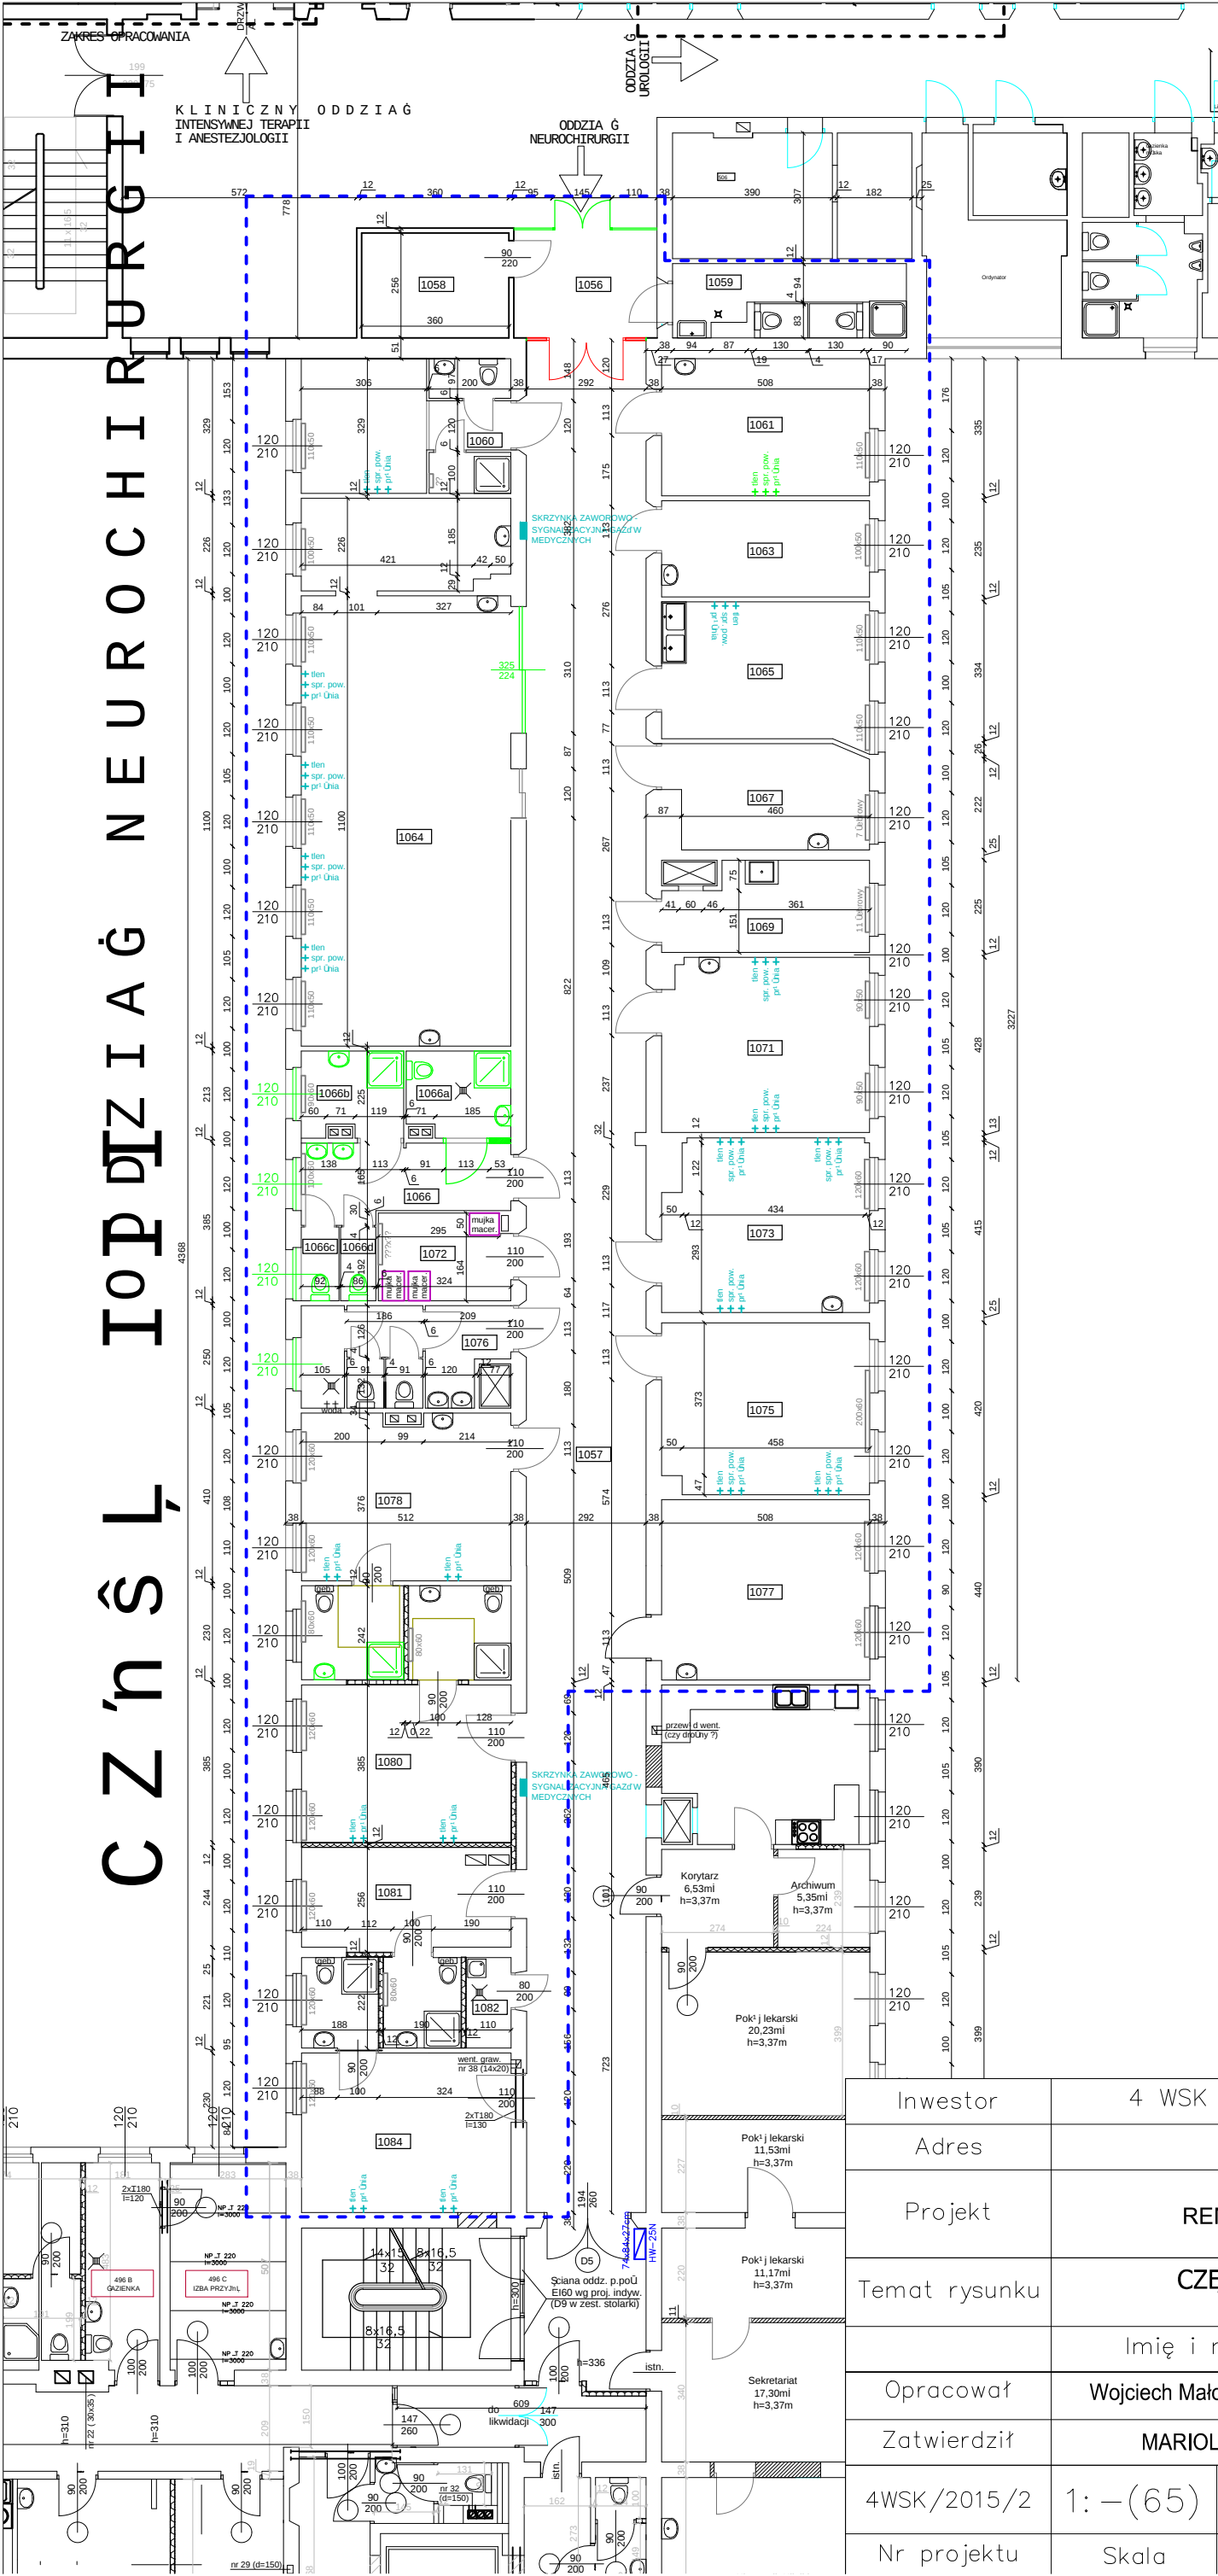

KOLOREM CZERWONYM OZNACZONO LOKALIZACJĘ ZAKRESU OPRACOWANIA: BUDYNEK NR 1, CZĘŚĆ III, VII, I PIĘTRO.

ZESTAWIENIE POWIERZCHNI POZIOM +1-CZĘŚĆ III, ODDZIAŁ NEUROCHIRURGII				
L.P.	NAZWA POMIESZCZYNIA	POSADZKA	POWIERZCHNIA (m2)	
1056	KOMUNIKACJA	—	9,24	
1057	KOMUNIKACJA	—	133,46	
1058	MAGAZYN CZYSTY	—	9,21	
1059	WC PERSONELU	—	9,69	
1060	SALA CHORYCH, PRZEDS. NATRYSK, WC	—	10,06+2,47+2+1,03=16,46	
1061	SALA CHORYCH	—	17,02	
1063	GABINET LEKARSKI	—	11,94	
1064	SALA INTENSYWNEGO NADZORU MED.	—	67,68	
1065	GABINET ZABIEGOWY	GRES	17,14	
1066	PRZEDSIONEK	GRES	9,09	
1066a	WC NIEPEŁNOSPRAWNYCH	GRES	5,02	
1066b	ŁAZIENKA MĘSKA	GRES	5,08	
1066c	WC MĘSKIE	GRES	1,65	
1066d	WC MĘSKIE	GRES	1,55	
1067	GABINET PIELĘGNIARKI ODDZIAŁOWEJ	—	12,32	
1069	POMIESZCZENIE SOCJALNE	GRES	10,33	
1071	SALA CHORYCH	—	21,44	
1072	MAGAZYN BRUDNY	GRES	6,78	
1073	SALA CHORYCH	—	20,99	
1075	SALA CHORYCH	—	21,10	
1076	ŁAZIENKA DAMSKA	—	11,73	
1077	SEKRETARIAT	—	22,36	
1078	SALA CHORYCH	—	20,99	
1078a	ŁAZIENKA	GRES	5,73	
1080	SALA CHORYCH	—	19,71	
1080a	ŁAZIENKA	GRES	5,74	
1081	GABINET LEKARSKI	—	12,47	
1081a	ŁAZIENKA	GRES	5,74	
1082	POM. GOSPODARCZE	—	2,42	
1084	SALA CHORYCH	—	19,94	
1084a	ŁAZIENKA	GRES	4,16	
SUMA			557,89	

Uwaga:

- Kolorem zielonym oznaczono planowane elementy budowlane i wyposażenia sanitarnego, instalacyjnego.
- Przerwywani linią niebieską oznaczono zakres opracowania.
- Kolorem czerwonym oznaczono wyburzenia, demontaże.

Investor	4 WSK z P SP ZOZ we Wrocławiu, ul. Weigla 5			
Adres	ul. Rudolfa Weigla 5, 50-981 Wrocław			
Projekt	REMONT POMIESZCZEŃ NEUROCHIRURGII			
Temat rysunku	CZĘŚĆ III BUDYNKU NR 1, RZUT 1 PIĘTRA ODDZIAŁ NEUROCHIRURGII			
Opracował	Imię i nazwisko	Data	Nr upr.	Podpis
Zatwierdził	Wojciech Małowiński - Rogala	07.2020	--	
4WSK/2015/2	1: –(65)	INW.	Arch.	A–1
Nr projektu	Skala	Stadium	Branża	Nr rysunku