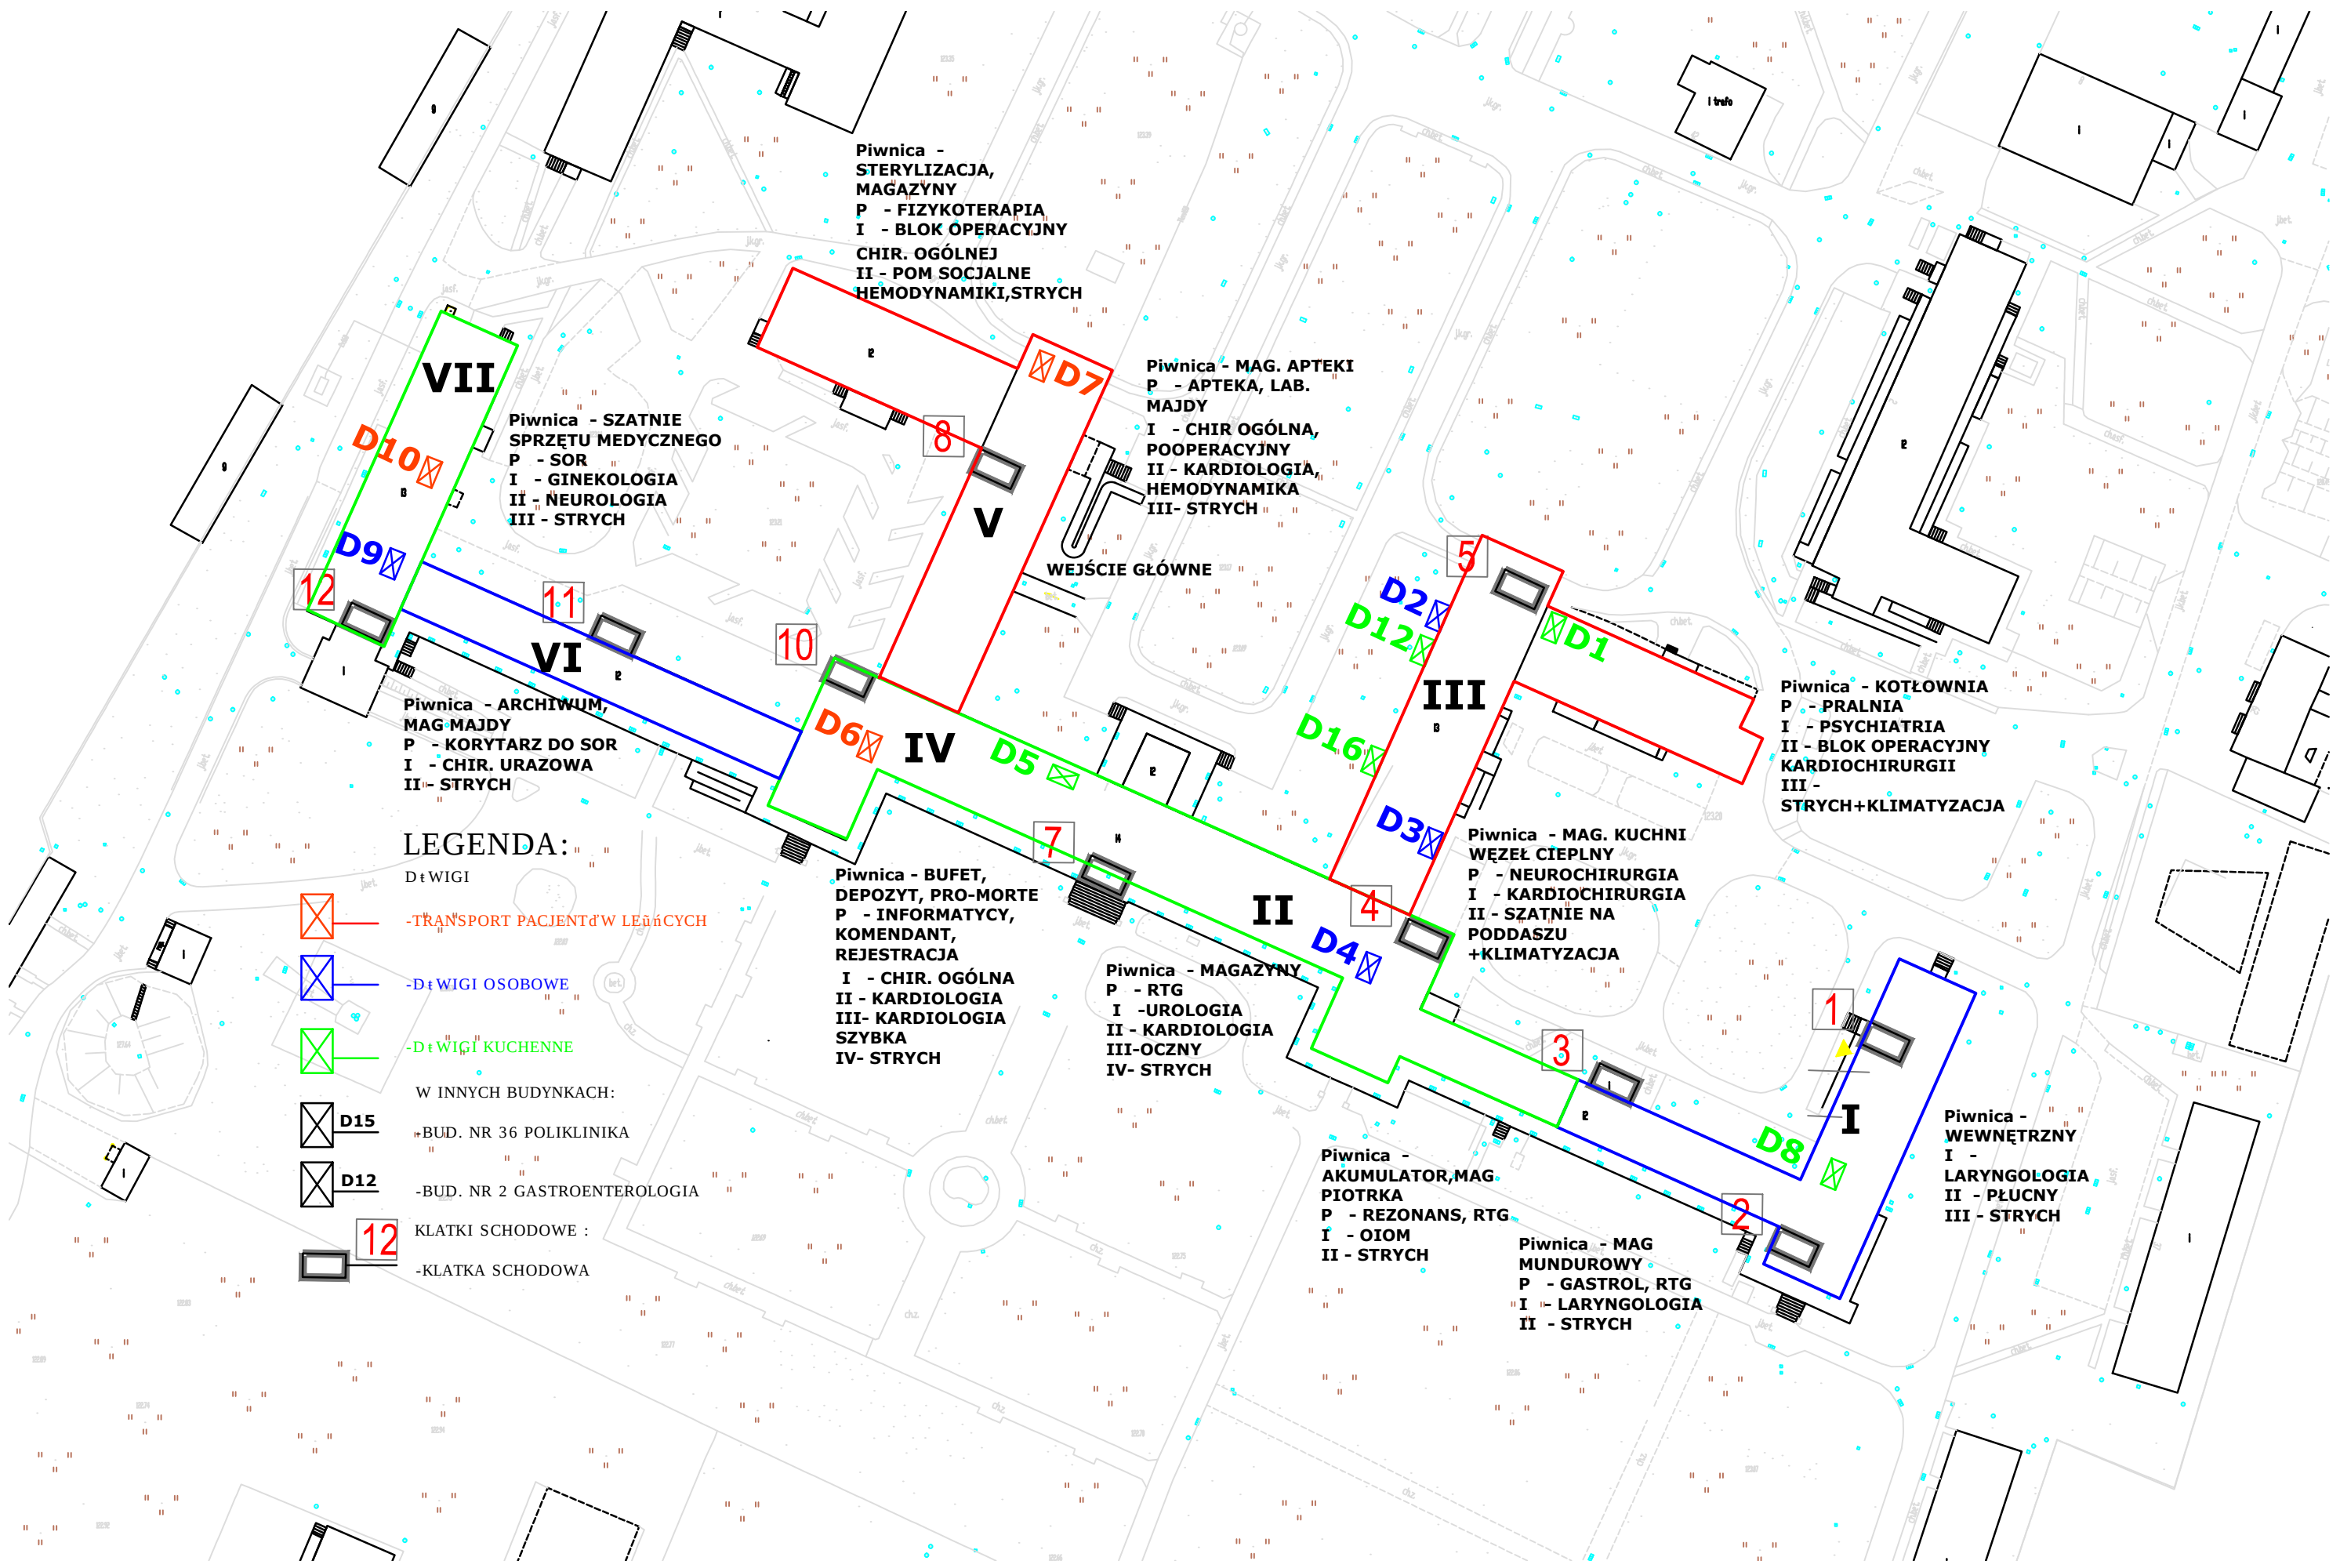




Piwnica - STERYLIZACJA, MAGAZYNY
P - FIZYKOTERAPIA
I - BLOK OPERACYJNY
CHIR. OGÓLNEJ
II - POM SOCJALNE
HEMODYNAMIKI, STRYCH

Piwnica - MAG. APTEKI
P - APTEKA, LAB. MAJDY
I - CHIR OGÓLNA, POOPERACYJNY
II - KARDIOLOGIA, HEMODYNAMIKA
III- STRYCH

Piwnica - KOTŁOWNIA
P - PRALNIA
I - PSYCHIATRIA
II - BLOK OPERACYJNY KARDIOCHIRURGII
III - STRYCH+KLIMATYZACJA

Piwnica - WEWNĘTRZNY
I - LARYNGOLOGIA
II - PŁUCNY
III - STRYCH

Piwnica - MAG MUNDUROWY
P - GASTROL, RTG
I - LARYNGOLOGIA
II - STRYCH

Piwnica - AKUMULATOR, MAG PIOTRKA
P - REZONANS, RTG
I - OIOM
II - STRYCH

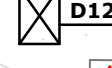
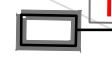
Piwnica - MAGAZYNY
P - RTG
I -UROLOGIA
II - KARDIOLOGIA
III-OCZNY
IV- STRYCH

Piwnica - BUFET, DEPOZYT, PRO-MORTE
P - INFORMATYCY, KOMENDANT, REJESTRACJA
I - CHIR. OGÓLNA
II - KARDIOLOGIA
III- KARDIOLOGIA SZYBKA
IV- STRYCH

Piwnica - SZATNIE SPRZĘTU MEDYCZNEGO
P - SOR
I - GINEKOLOGIA
II - NEUROLOGIA
III - STRYCH

Piwnica - ARCHIWUM, MAG-MAJDY
P - KORYTARZ DO SOR
I - CHIR. URAZOWA
II- STRYCH

LEGENDA:

-  -TRANSPORT PACJENTÓW LEŻĄCYCH
-  -DŁ WIGI OSOBOWE
-  -DŁ WIGI KUCHENNE
- W INNYCH BUDYNKACH:
 -  D15 -BUD. NR 36 POLIKLINIKA
 -  D12 -BUD. NR 2 GASTROENTEROLOGIA
- KLATKI SCHODOWE :
 -  12 -KLATKA SCHODOWA