


POLIKLINIKA BUD. NR 36
PIĘTRO I

PIETRO I

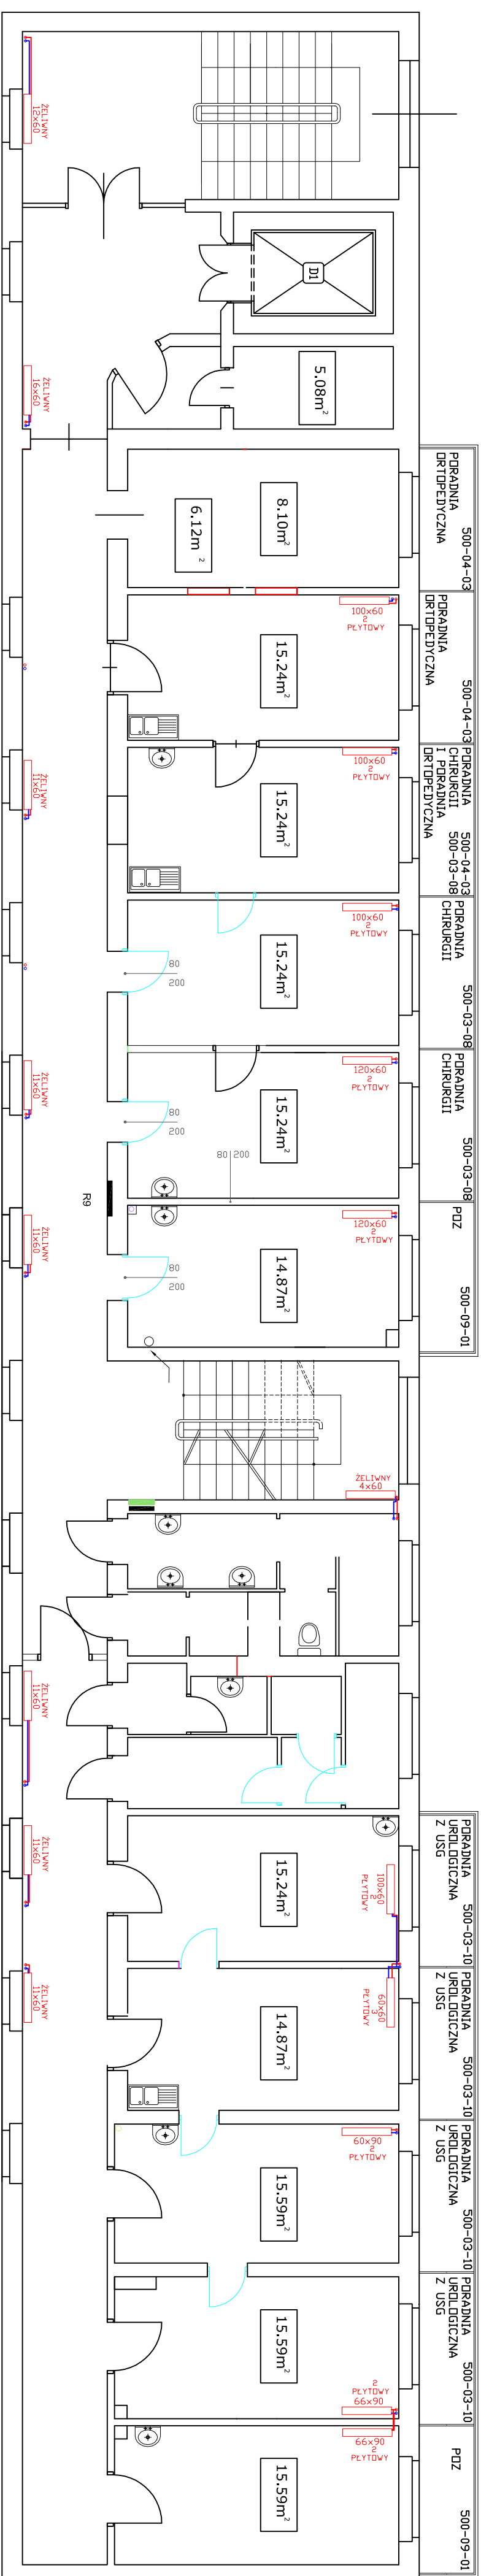

PORADNIA ORTOPEDYCZNA	500-04-03	500-04-03	PORADNIA CHIRURGII ORTOPEDYCZNA	500-04-03	500-03-08	PORADNIA CHIRURGII	500-03-08	PZ	500-09-01
--------------------------	-----------	-----------	---------------------------------------	-----------	-----------	-----------------------	-----------	----	-----------

PRADANIA URL DŁGICZNA Z USG	500-03-10	PRADANIA URL DŁGICZNA Z USG	500-03-10	PRADANIA URL DŁGICZNA Z USG	500-03-10	PRADANIA URL DŁGICZNA Z USG	500-03-10	PDZ	500-09-01
-----------------------------------	-----------	-----------------------------------	-----------	-----------------------------------	-----------	-----------------------------------	-----------	-----	-----------

LEGENDA:

- pion zasila jacy 025

- pion powrotny 025

- gaʻazki o 15