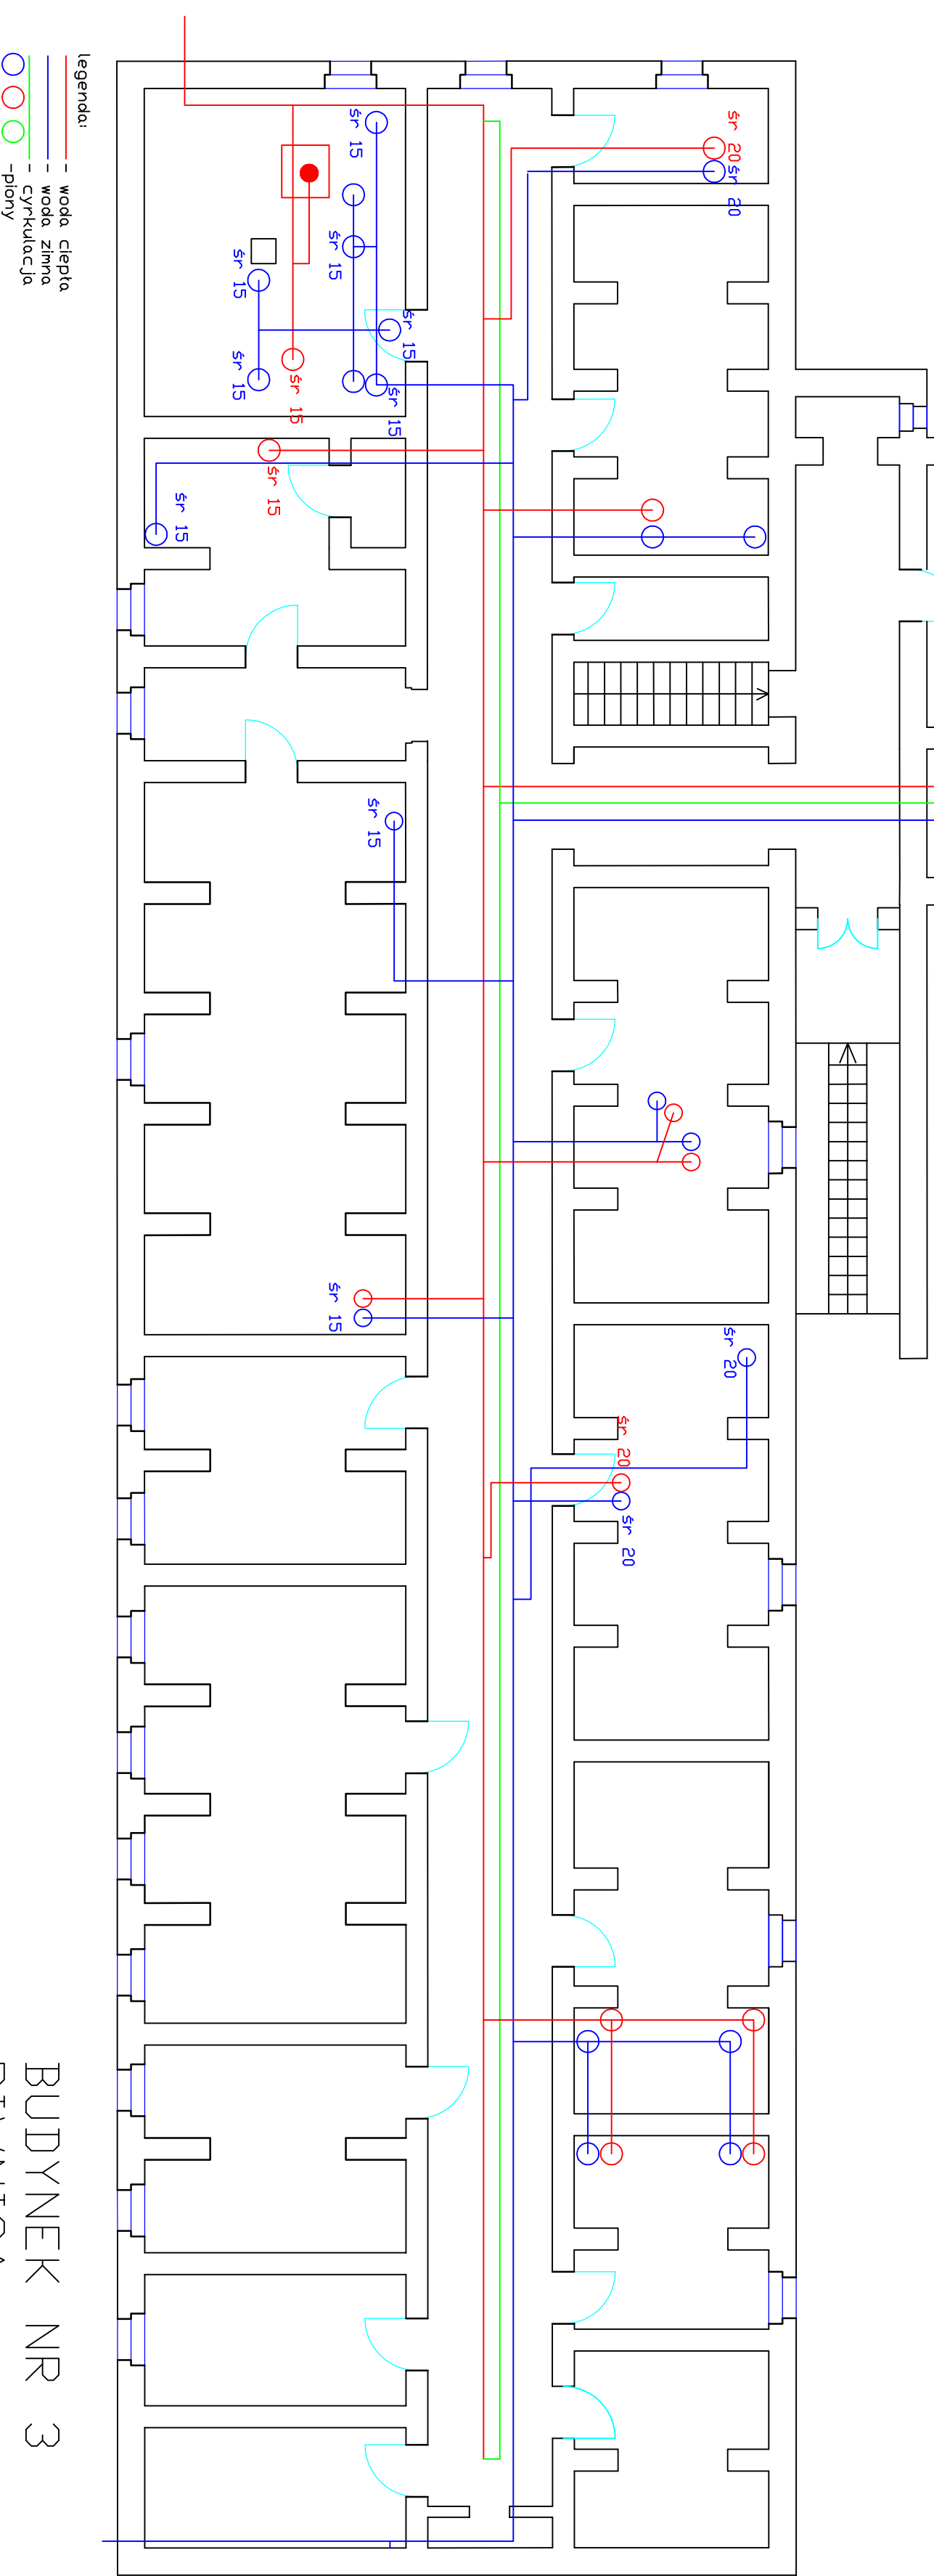
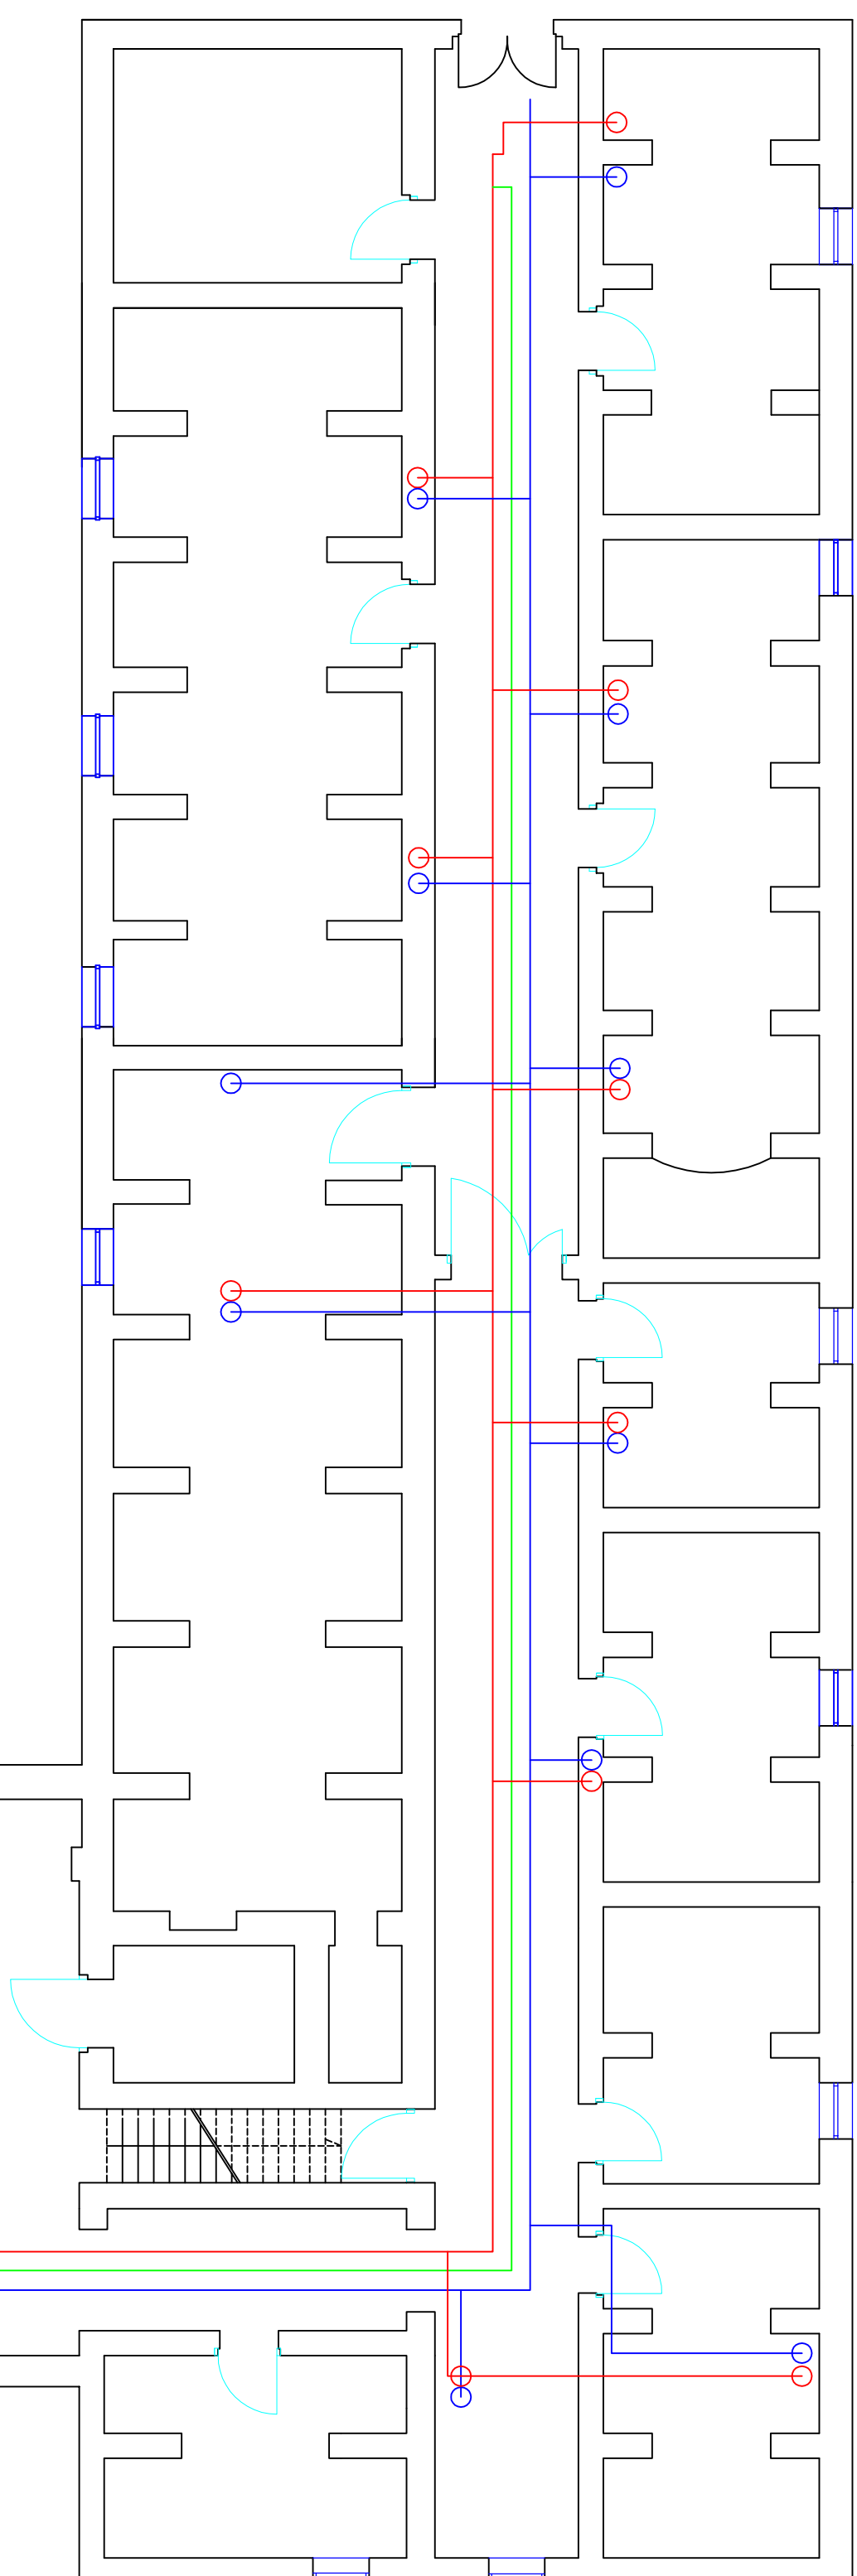


BUDYNEK NR 3
PIWNICA