
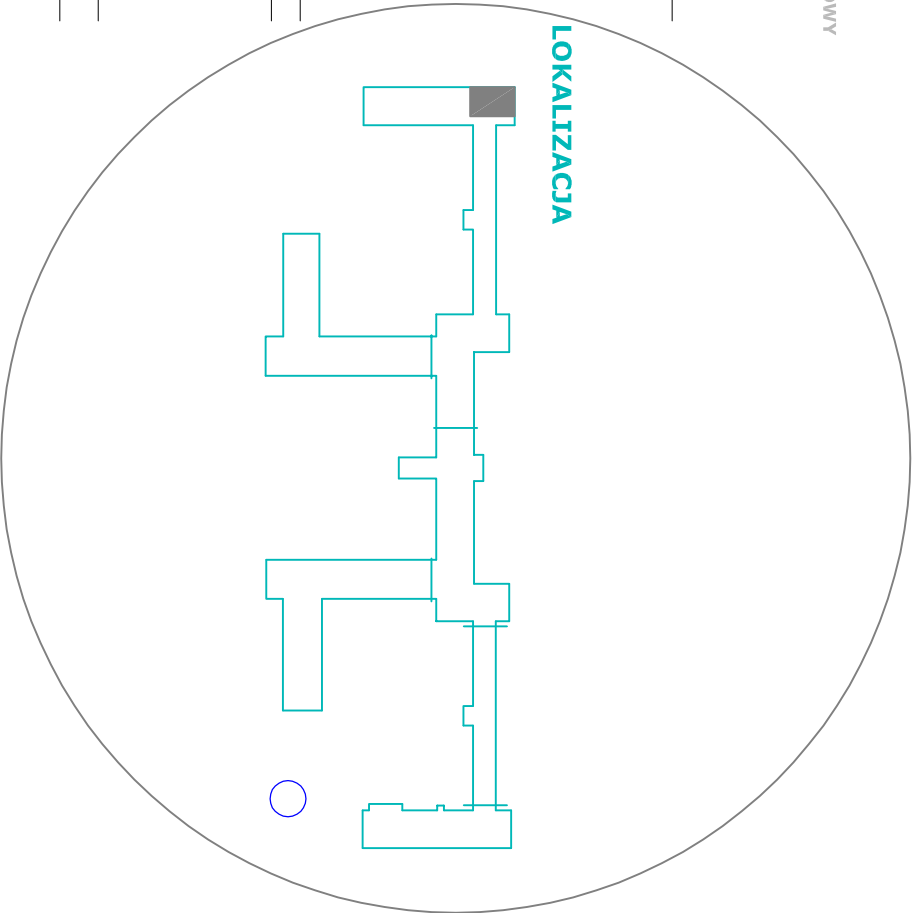


WYKONAWCA WYKONA AKTUALIZACJĘ WYMIARÓW
NA PODSTAWIE INWENTARYZACJI
WYKONANEJ WE WŁASNYM ZAKRESIE

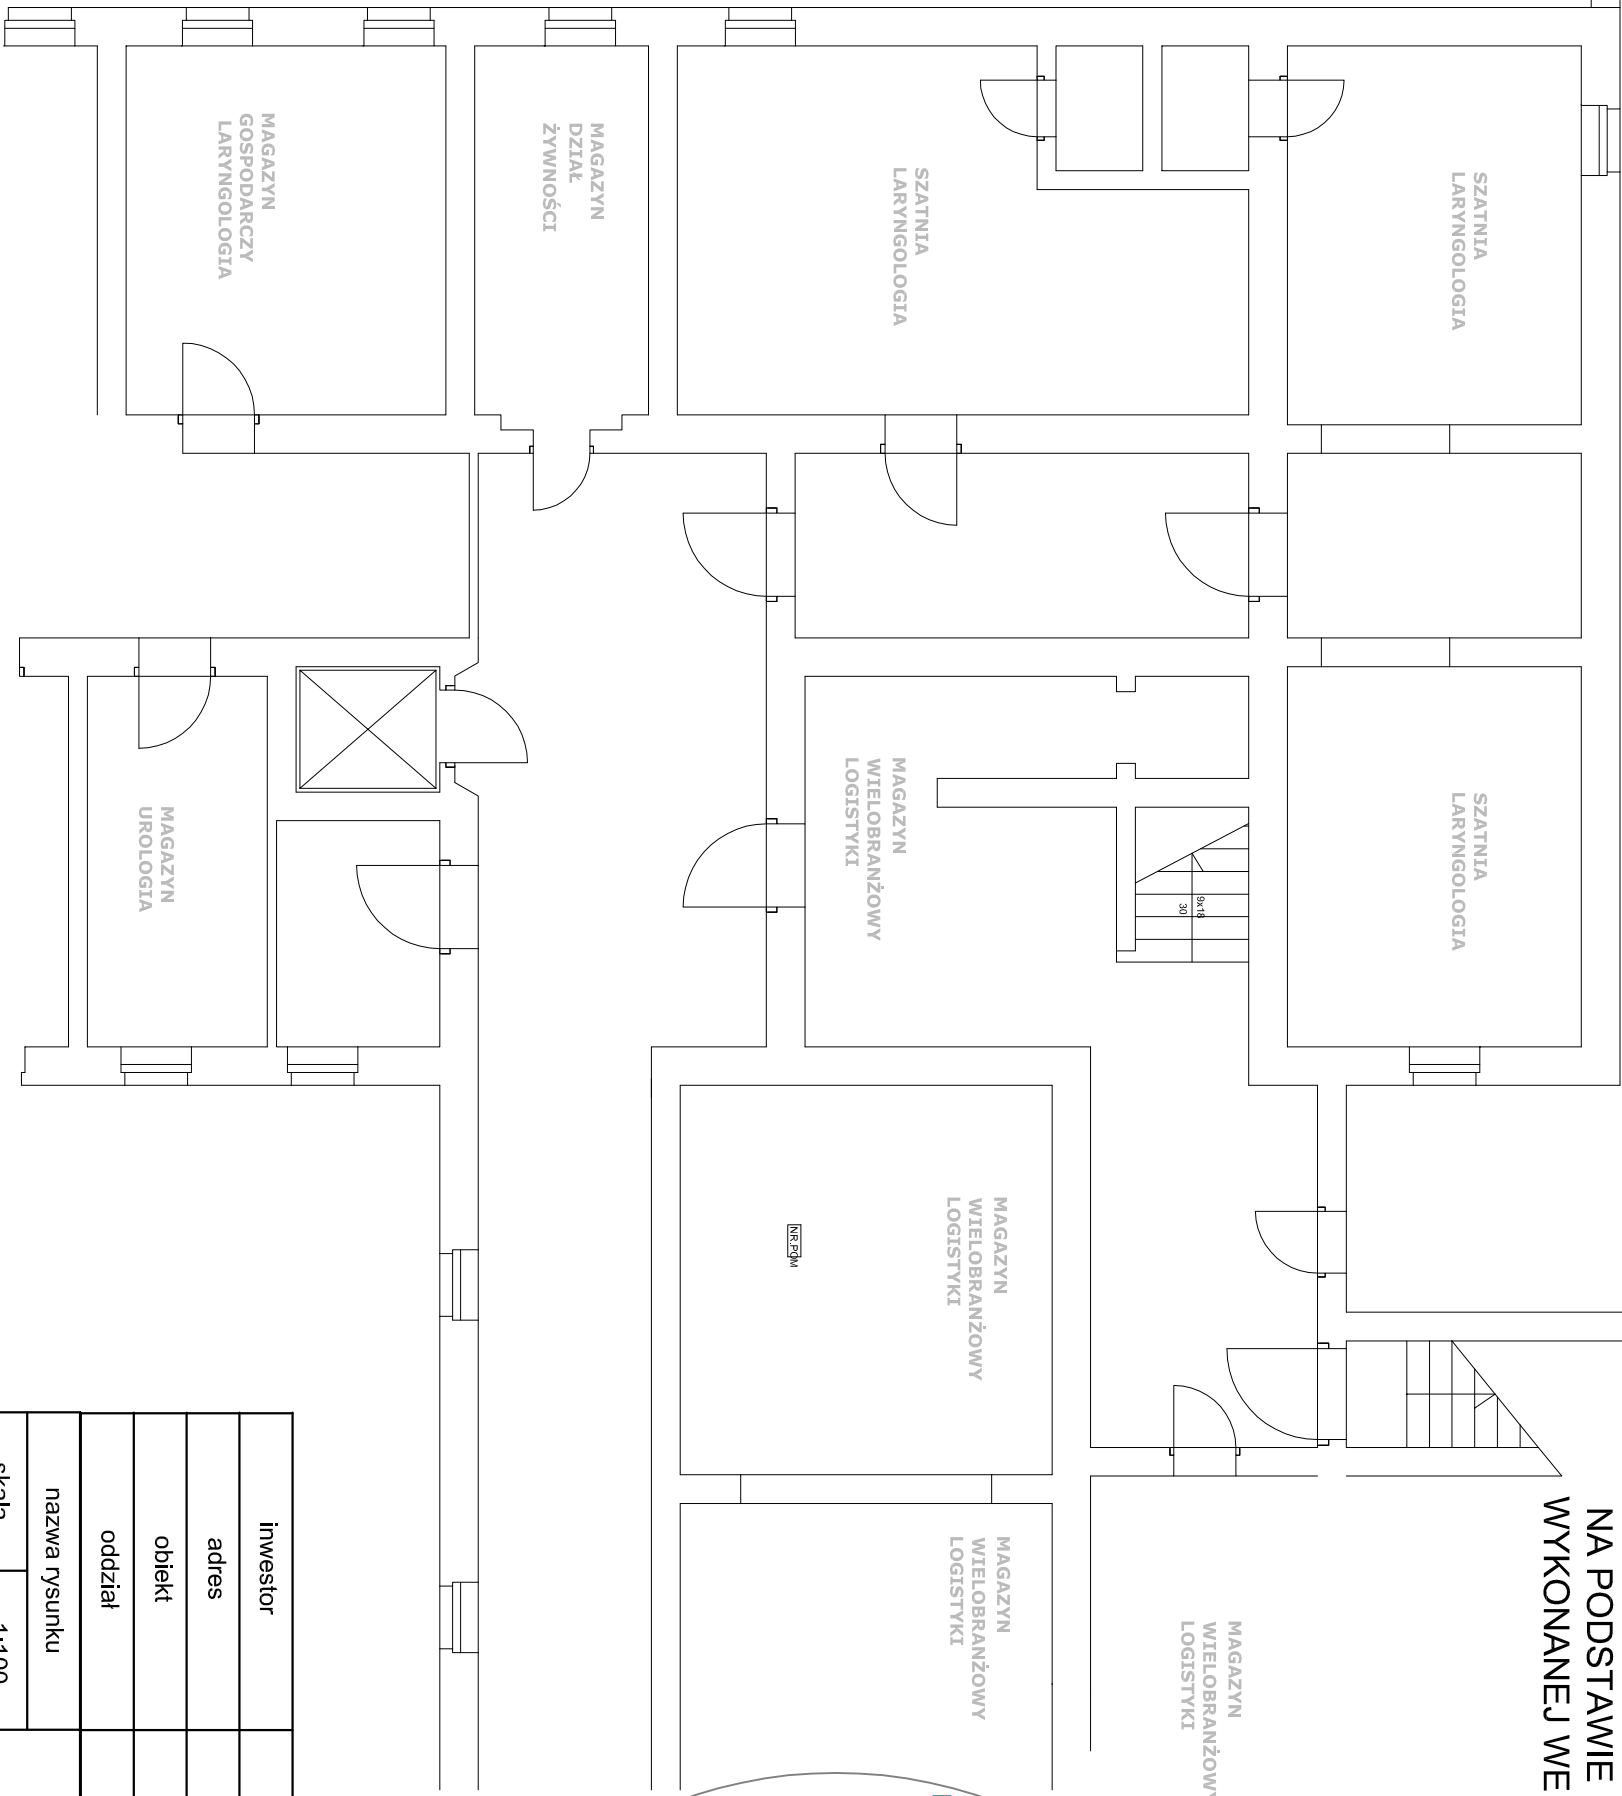

inwestor	4.Wojсковy Szpital Kliniczny z Polikliniką SP ZOZ		
adres	WROCLAW ul. R.Weigla 5		
obiekt	BUDYNEK NR 1, PIWNICA CZ I		
oddział	ODDZIAŁ WEWNĘTRZNY		
nazwa rysunku		RZUT POZIOMY	
skala	1:100		
branża	budowlana		
nr rysunku	2		

RZUT POZIOMY