
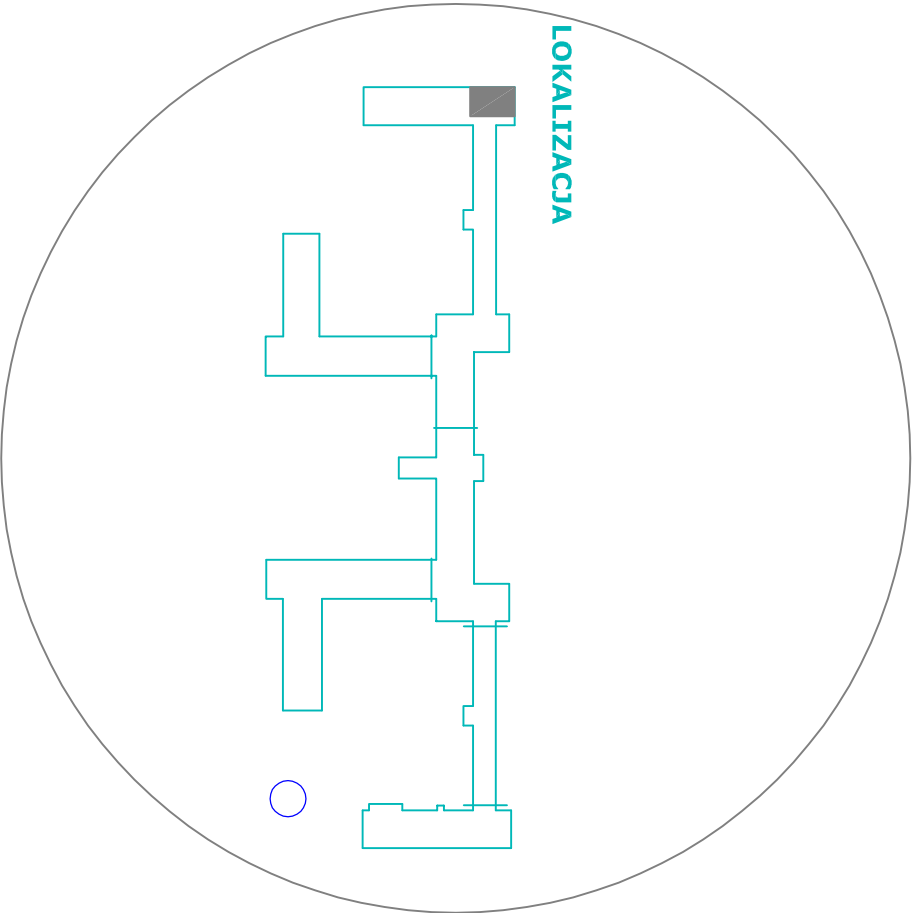


WYKONAWCA WYKONA AKTUALIZACJĘ WYMIARÓW
NA PODSTAWIE INWENTARYZACJI
WYKONANEJ WE WŁASNYM ZAKRESIE

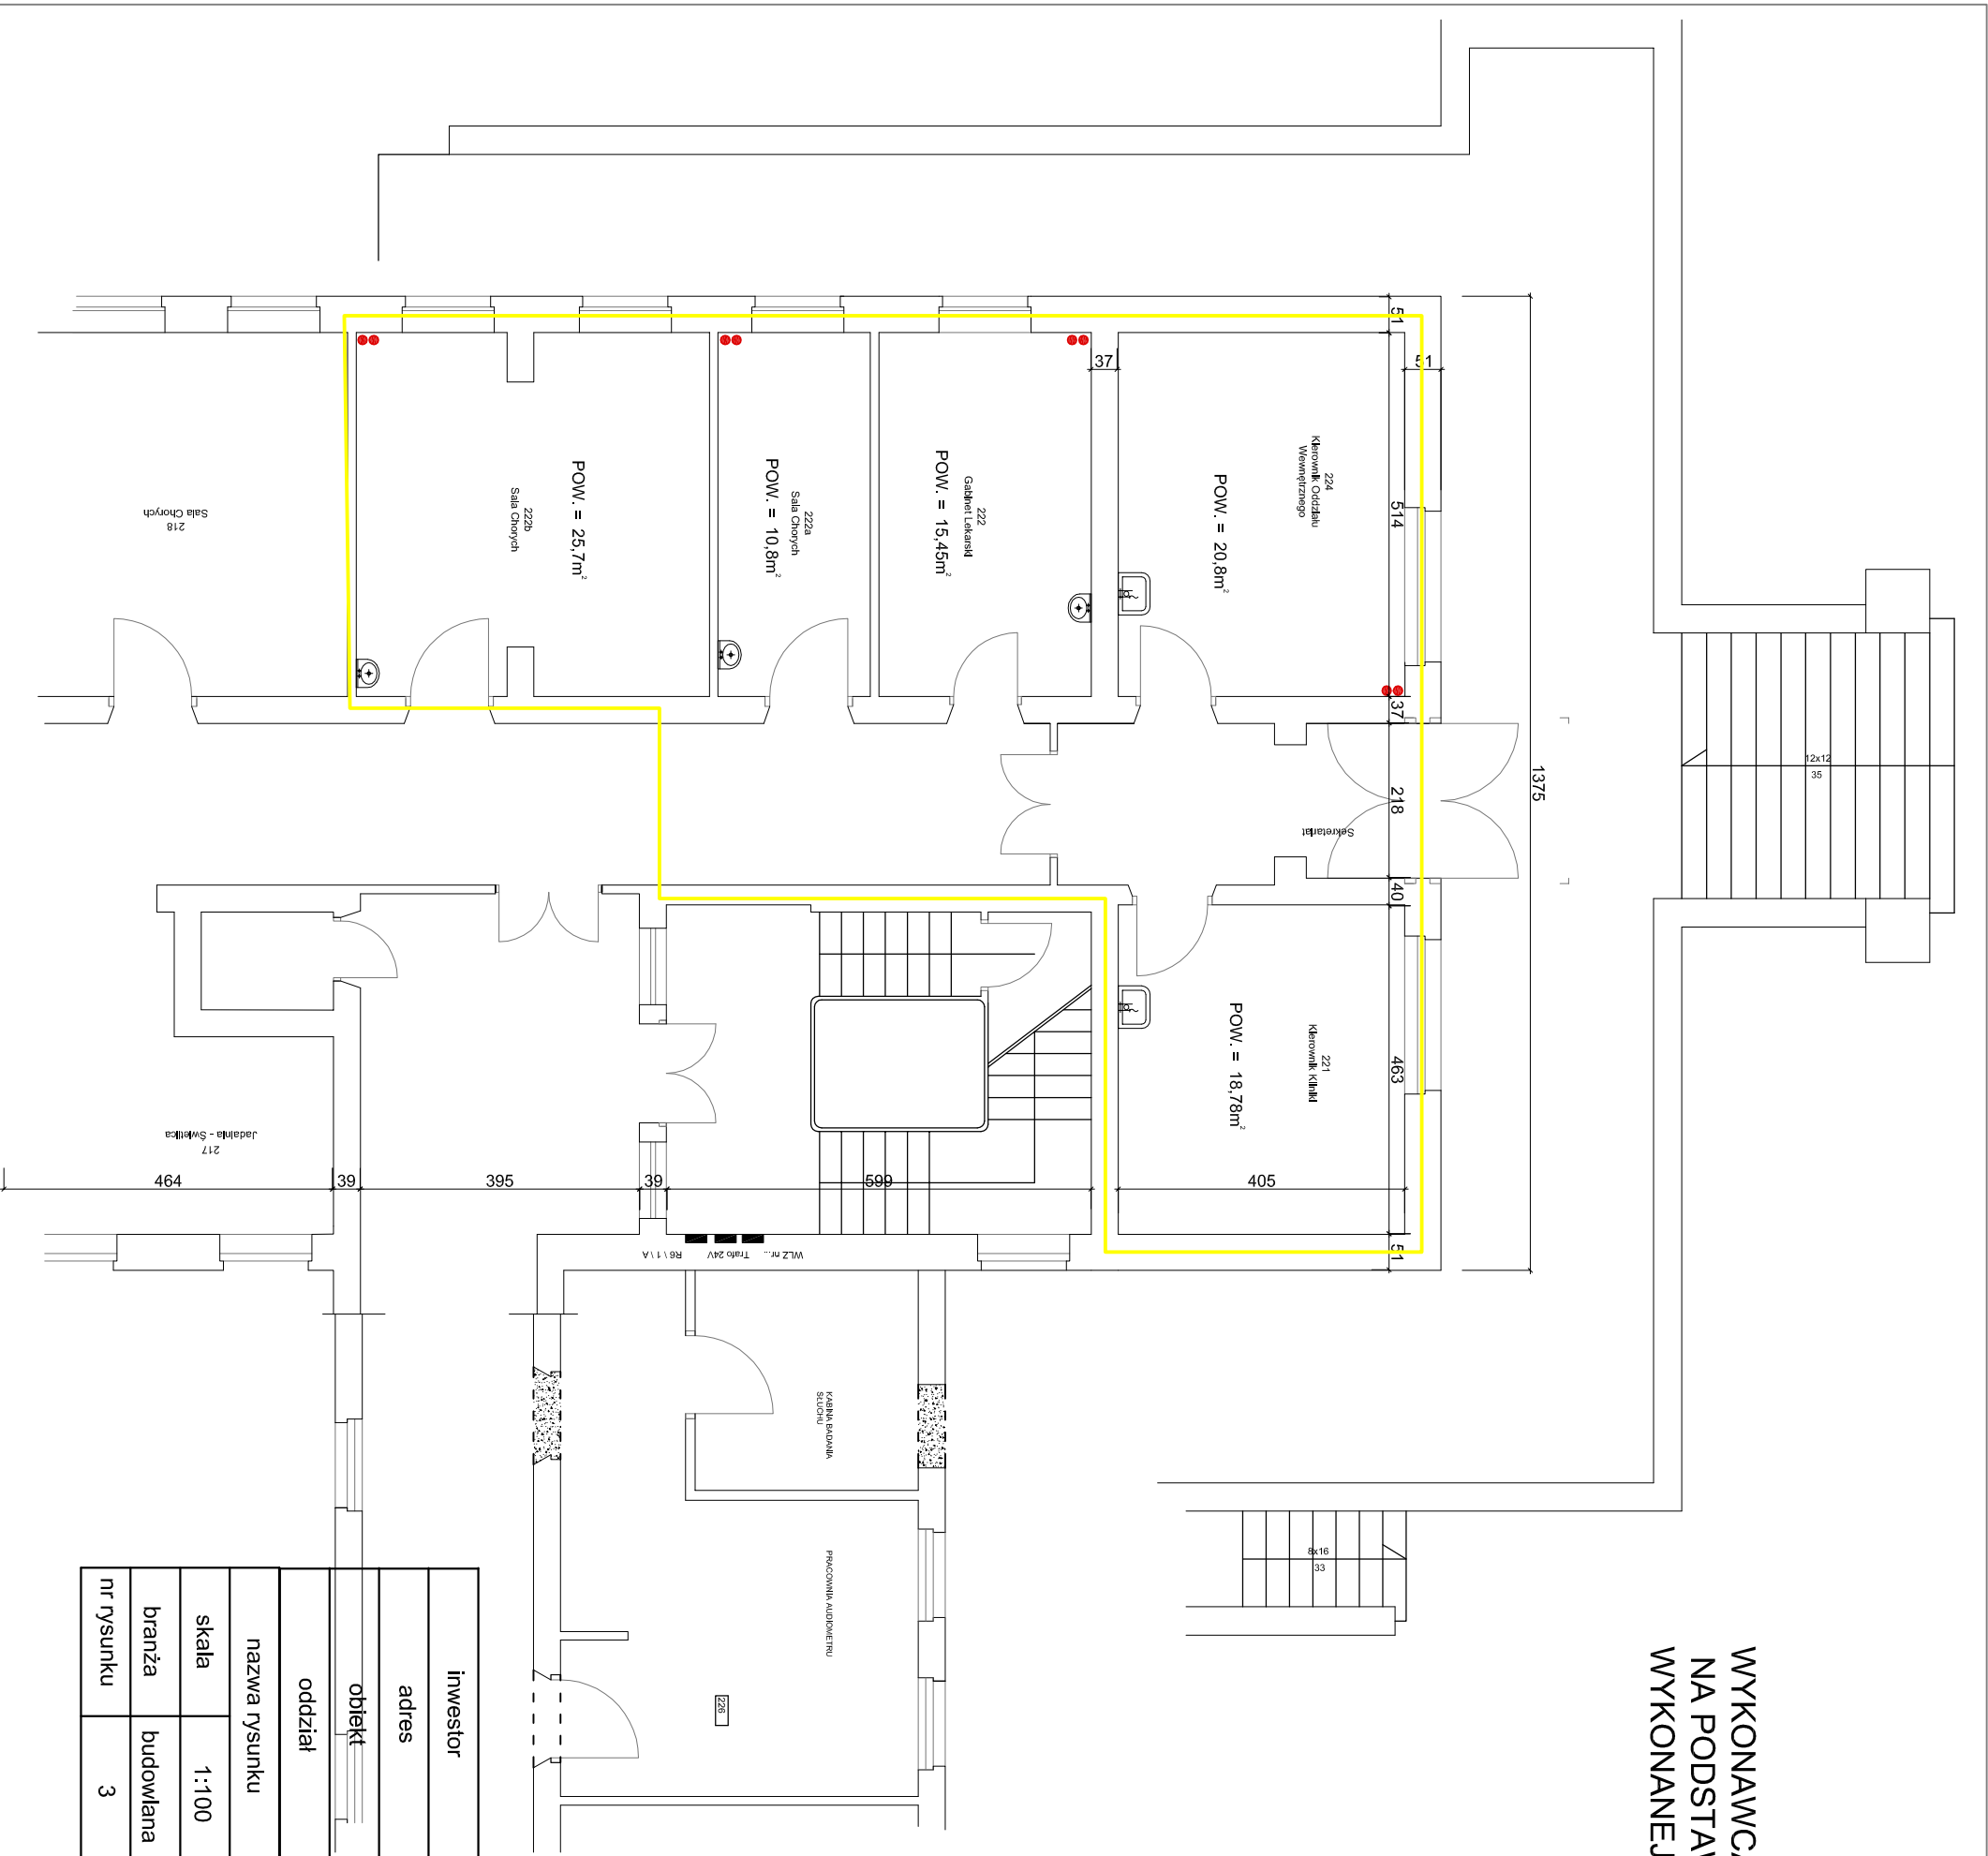

inwestor	4. Wojskowy Szpital Kliniczny z Polikliniką SP ZOZ		
adres	WROCLAW ul. R. Weigla 5		
obiekt	BUDYNEK NR 1, PARTER CZ I		
oddział	ODDZIAŁ WEWNĘTRZNY		
nazwa rysunku		RZUT POZIOMY	
skala	1:100		
branża	budowlana		
nr rysunku	3		

RZUT POZIOMY