


WYKONAWCA WYKONA AKTUALIZACJĘ WYMIARÓW  
NA PODSTAWIE INWENTARYZACJI  
WYKONANEJ WE WŁASNYM ZAKRESIE

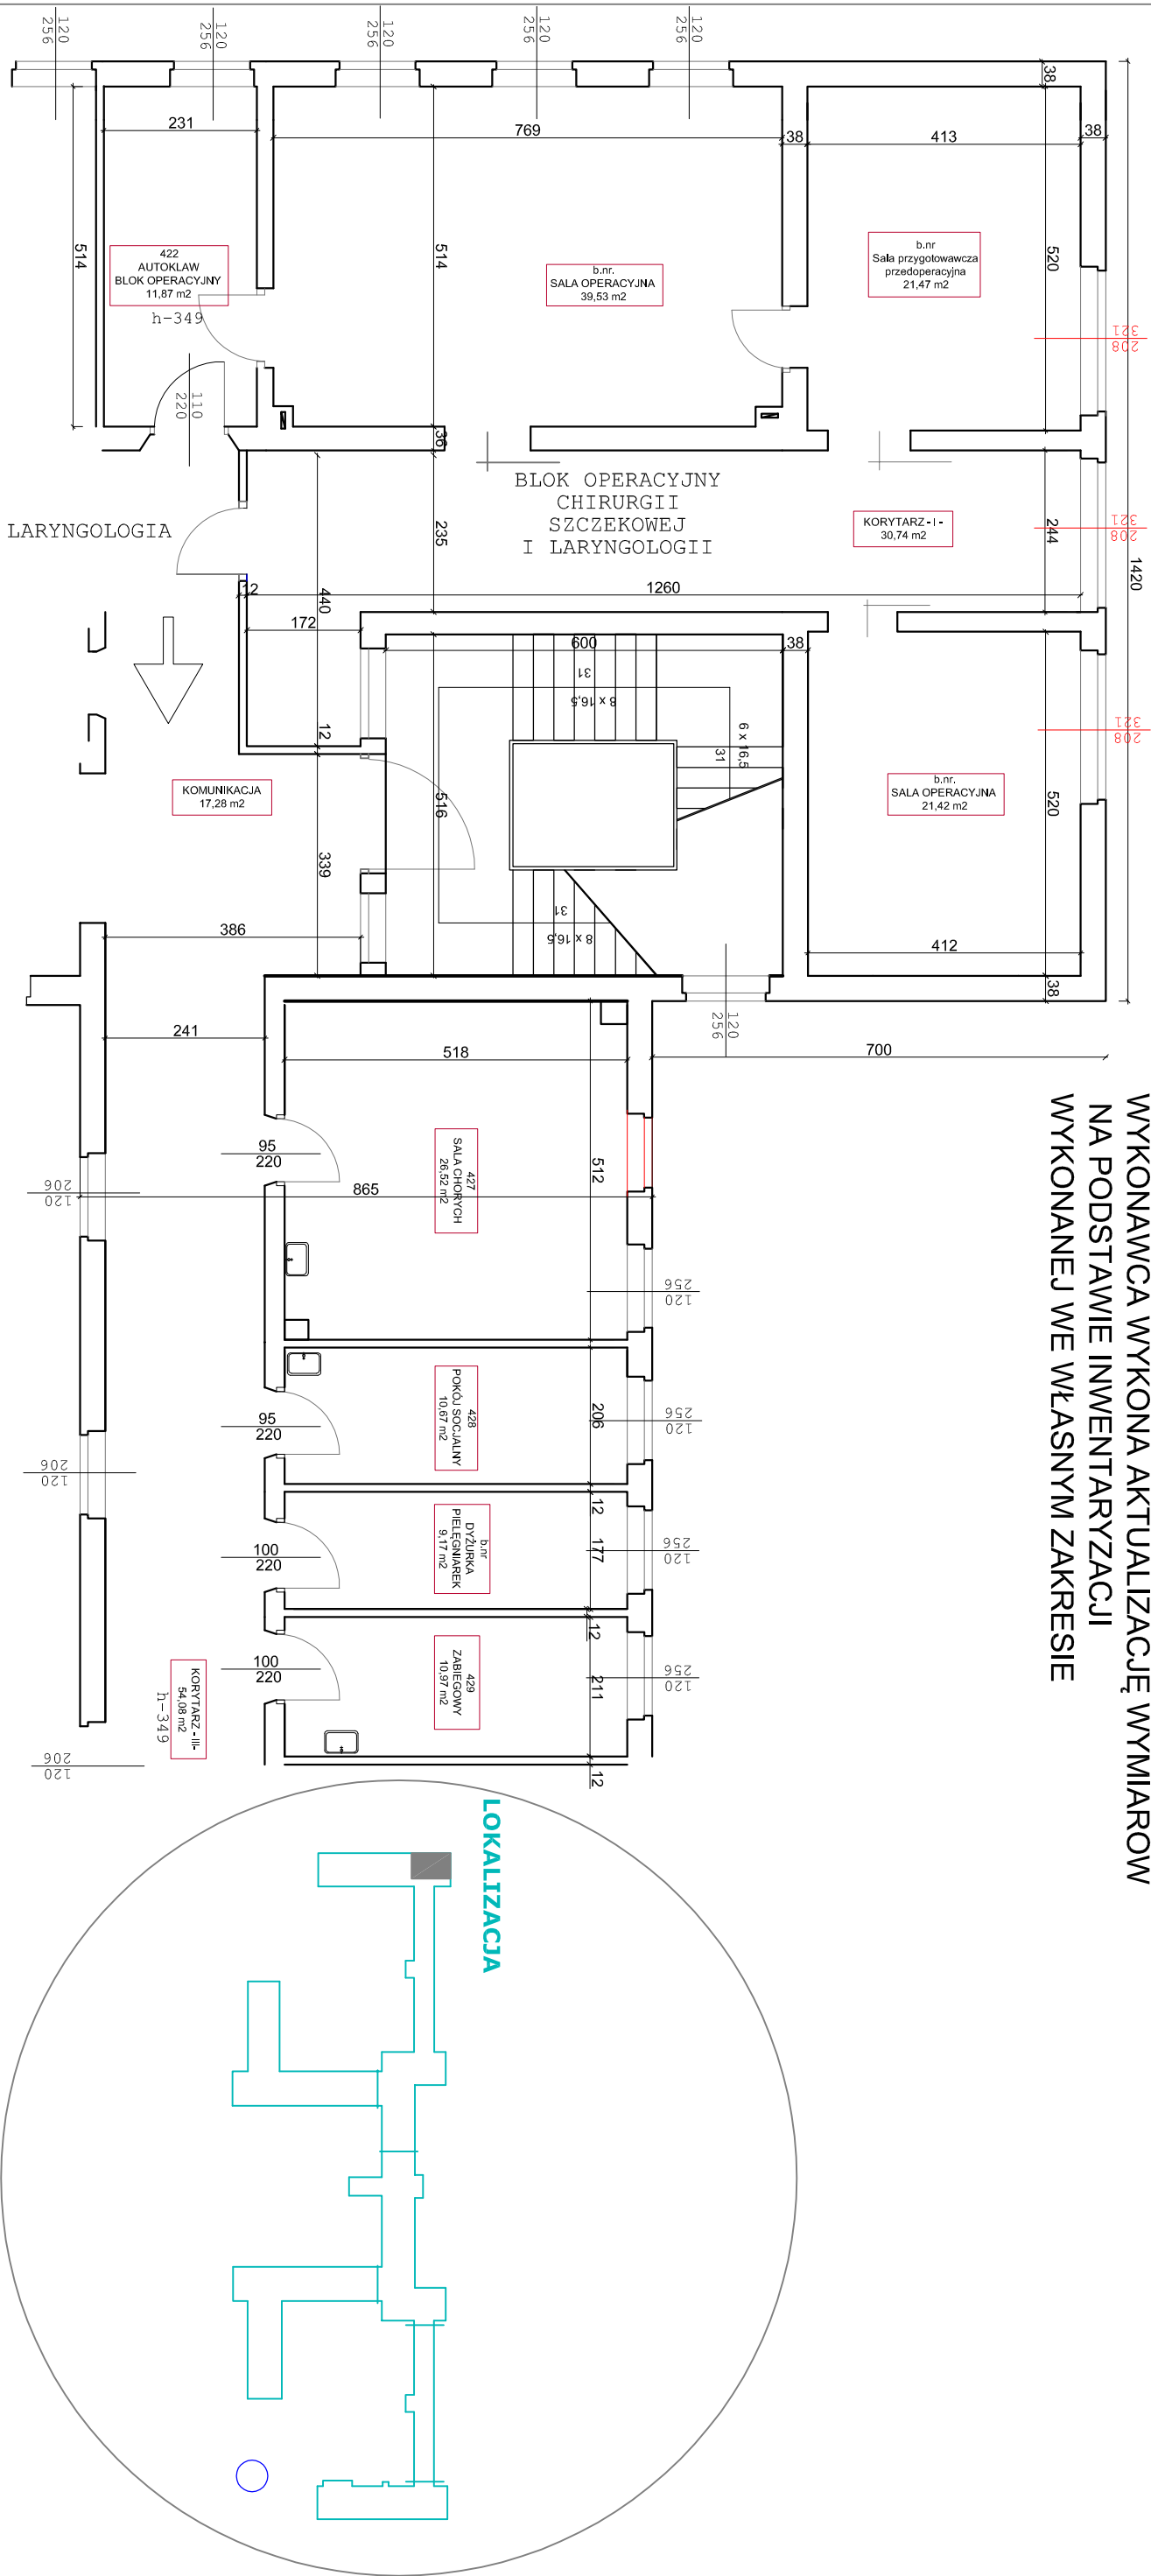

|               |           |                                                    |  |
|---------------|-----------|----------------------------------------------------|--|
| inwestor      |           | 4. Wojskowy Szpital Kliniczny z Polikliniką SP ZOZ |  |
| adres         |           | WROCLAW ul. R. Weigla 5                            |  |
| obiekt        |           | BUDYNEK NR 1, 1 PIĘTRO CZ I                        |  |
| oddział       |           | ODDZIAŁ WEWNĘTRZNY                                 |  |
| nazwa rysunku |           | RZUT POZIOMY                                       |  |
| skala         | 1:100     |                                                    |  |
| branża        | budowlana |                                                    |  |
| nr rysunku    | 4         |                                                    |  |

RZUT POZIOMY