
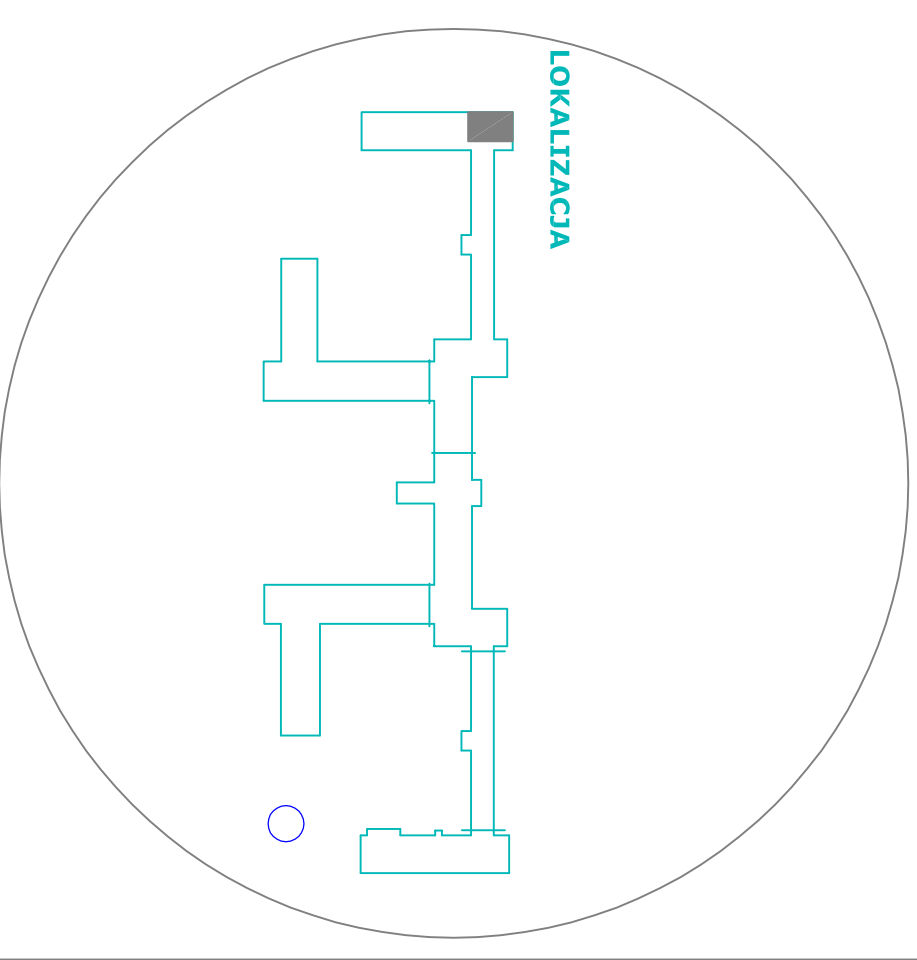


WYKONAWCA WYKONA AKTUALIZACJĘ WYMIARÓW NA PODSTAWIE INWENTARYZACJI WYKONANEJ WE WŁASNYM ZAKRESIE

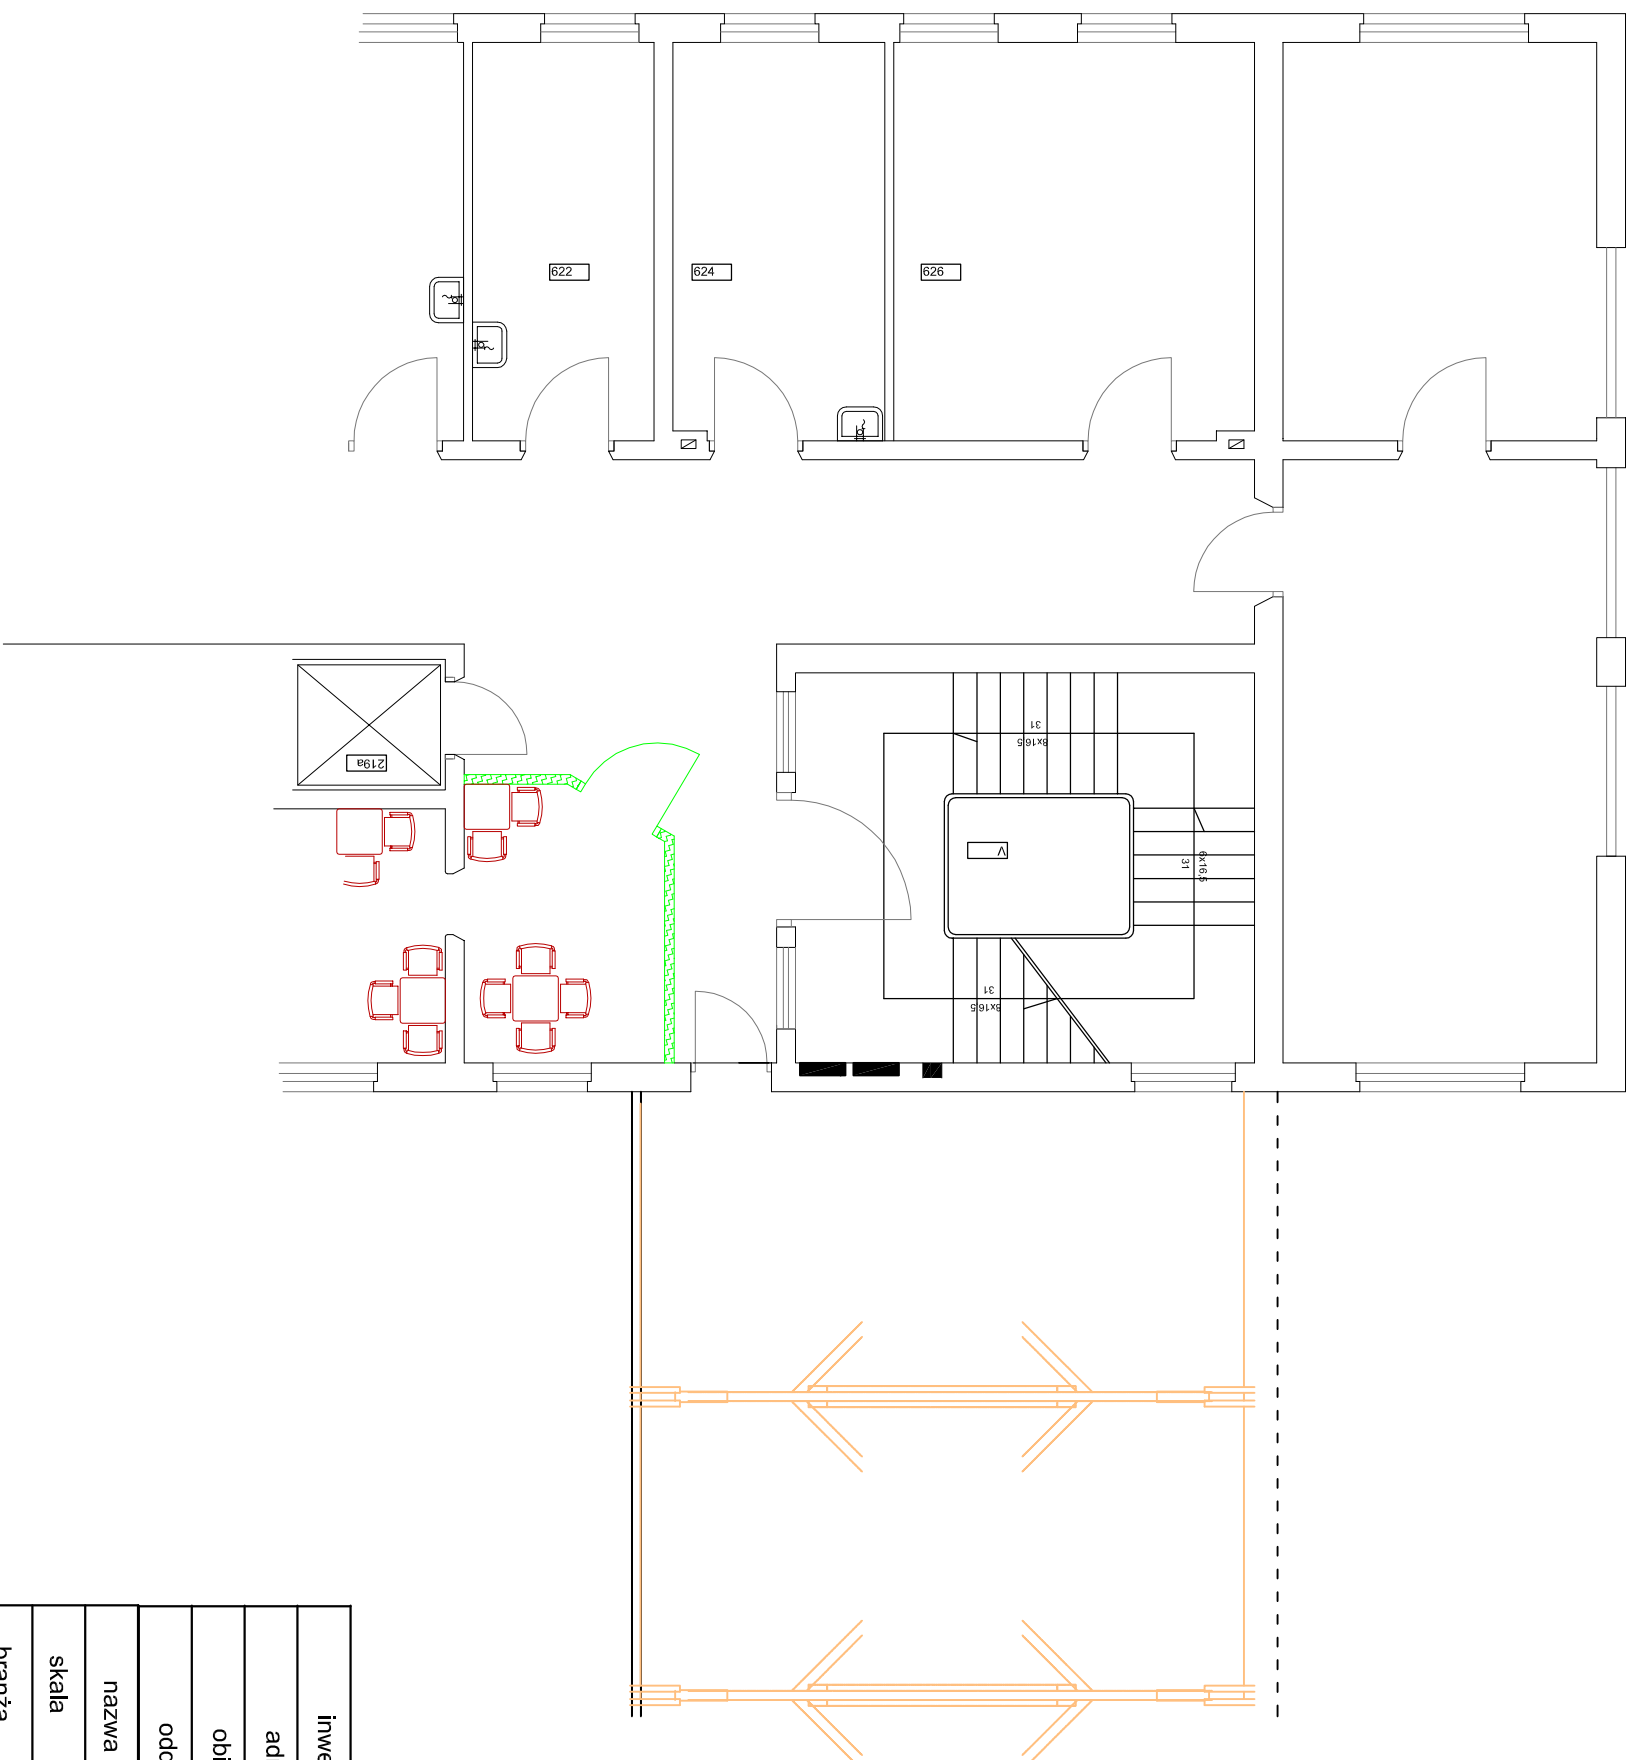

inwestor	4. Wojskowy Szpital Kliniczny z Polikliniką SP ZOZ	
adres	WROCLAW UL. R. Weigla 5	
obiekt	BUDYNEK NR 1,2 PIĘTRO CZ I	
oddział	ODDZIAŁ WEWNĘTRZNY	
nazwa rysunku		RZUT POZIOMY
skala	1:100	
branża	budowlana	
nr rysunku	5	