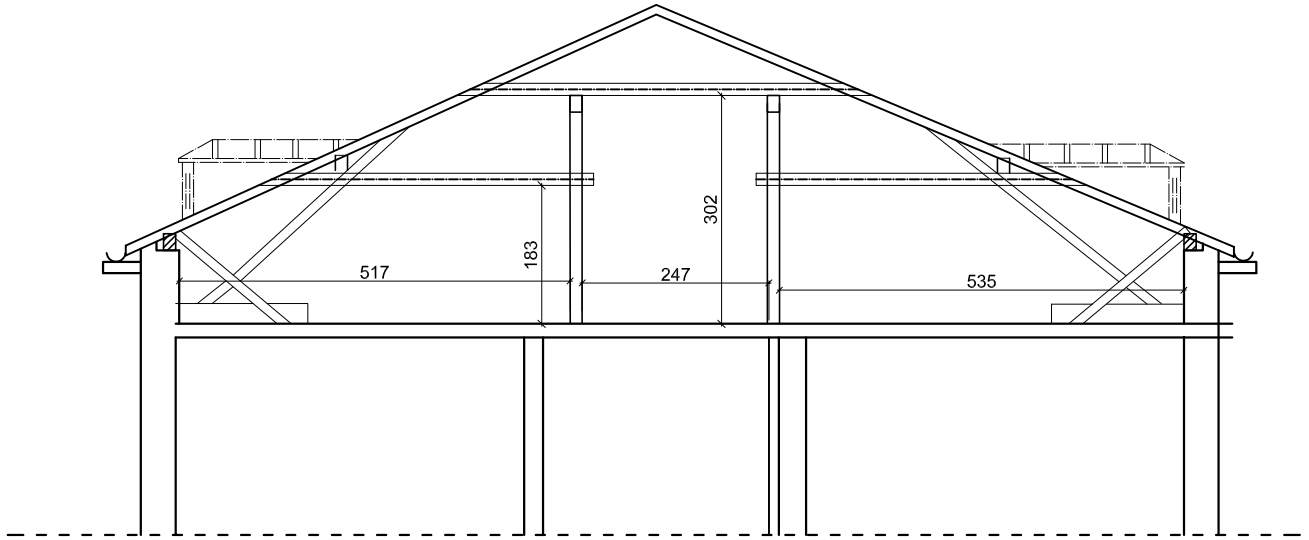

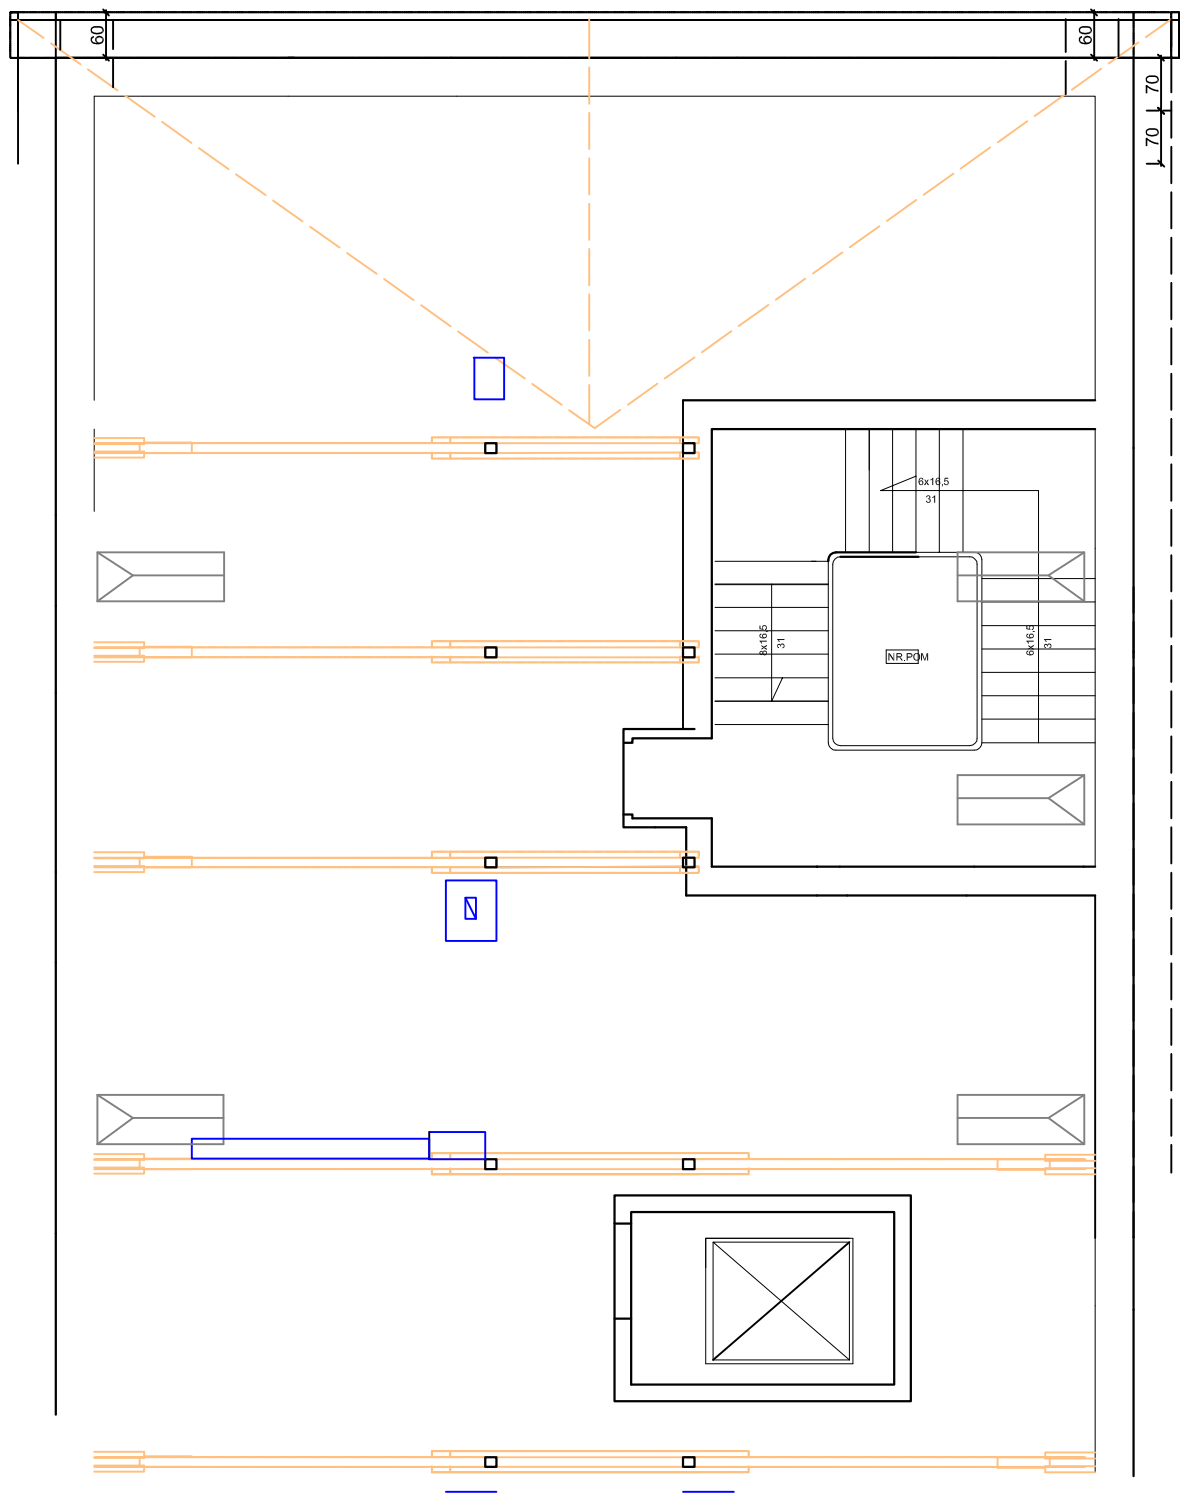

WYKONAWCA WYKONA AKTUALIZACJĘ WYMIARÓW
NA PODSTAWIE INWENTARYZACJI
WYKONANEJ WE WŁASNYM ZAKRESIE

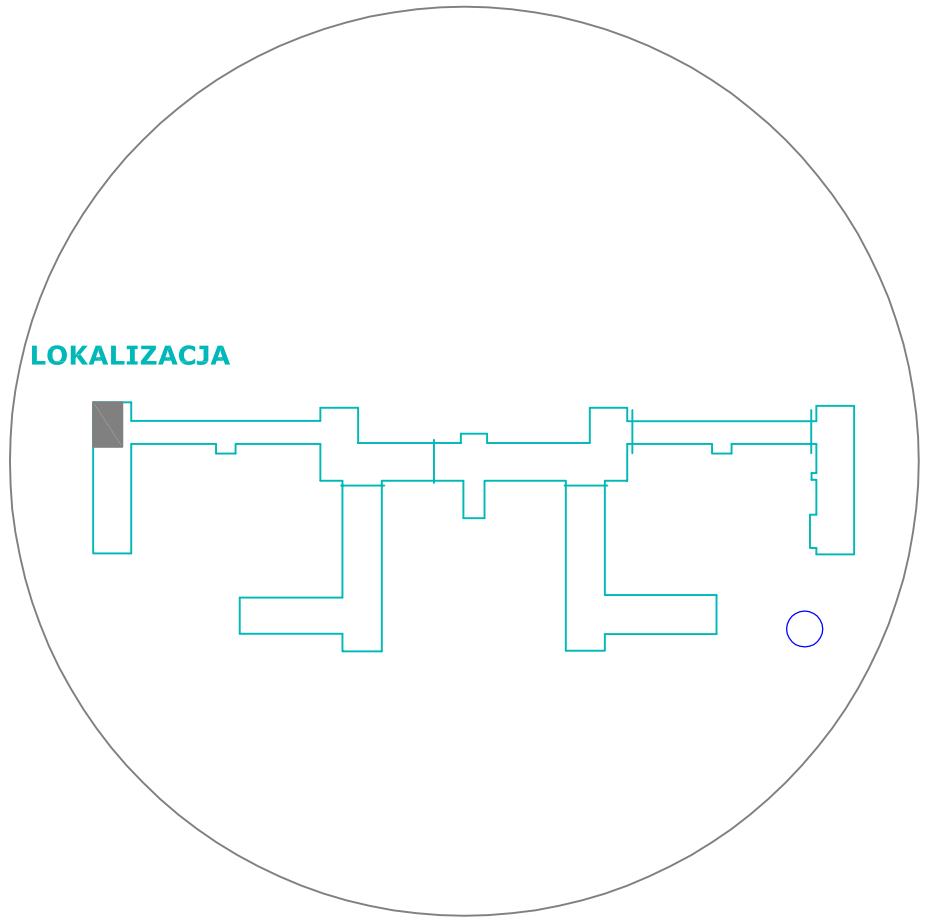

inwestor		4.Wojskowy Szpital Kliniczny z Polikliniką SP ZOZ
adres		WROCŁAW ul. R.Weigla 5
obiekt		BUDYNEK NR 1, STRYCH CZ I
oddział		ODDZIAŁ WEWNĘTRZNY
nazwa rysunku		**RZUT POZIOMY**
skala	1:100	
branża	budowlana	
nr rysunku	6	