



4WOJSKOWY SZPITAL KLINICZNY Z POLIKLINIKĄ SP ZOZ WE WROCŁAWIU
LOKALIZACJA PRZEDMIOTU ZAMÓWIENIA

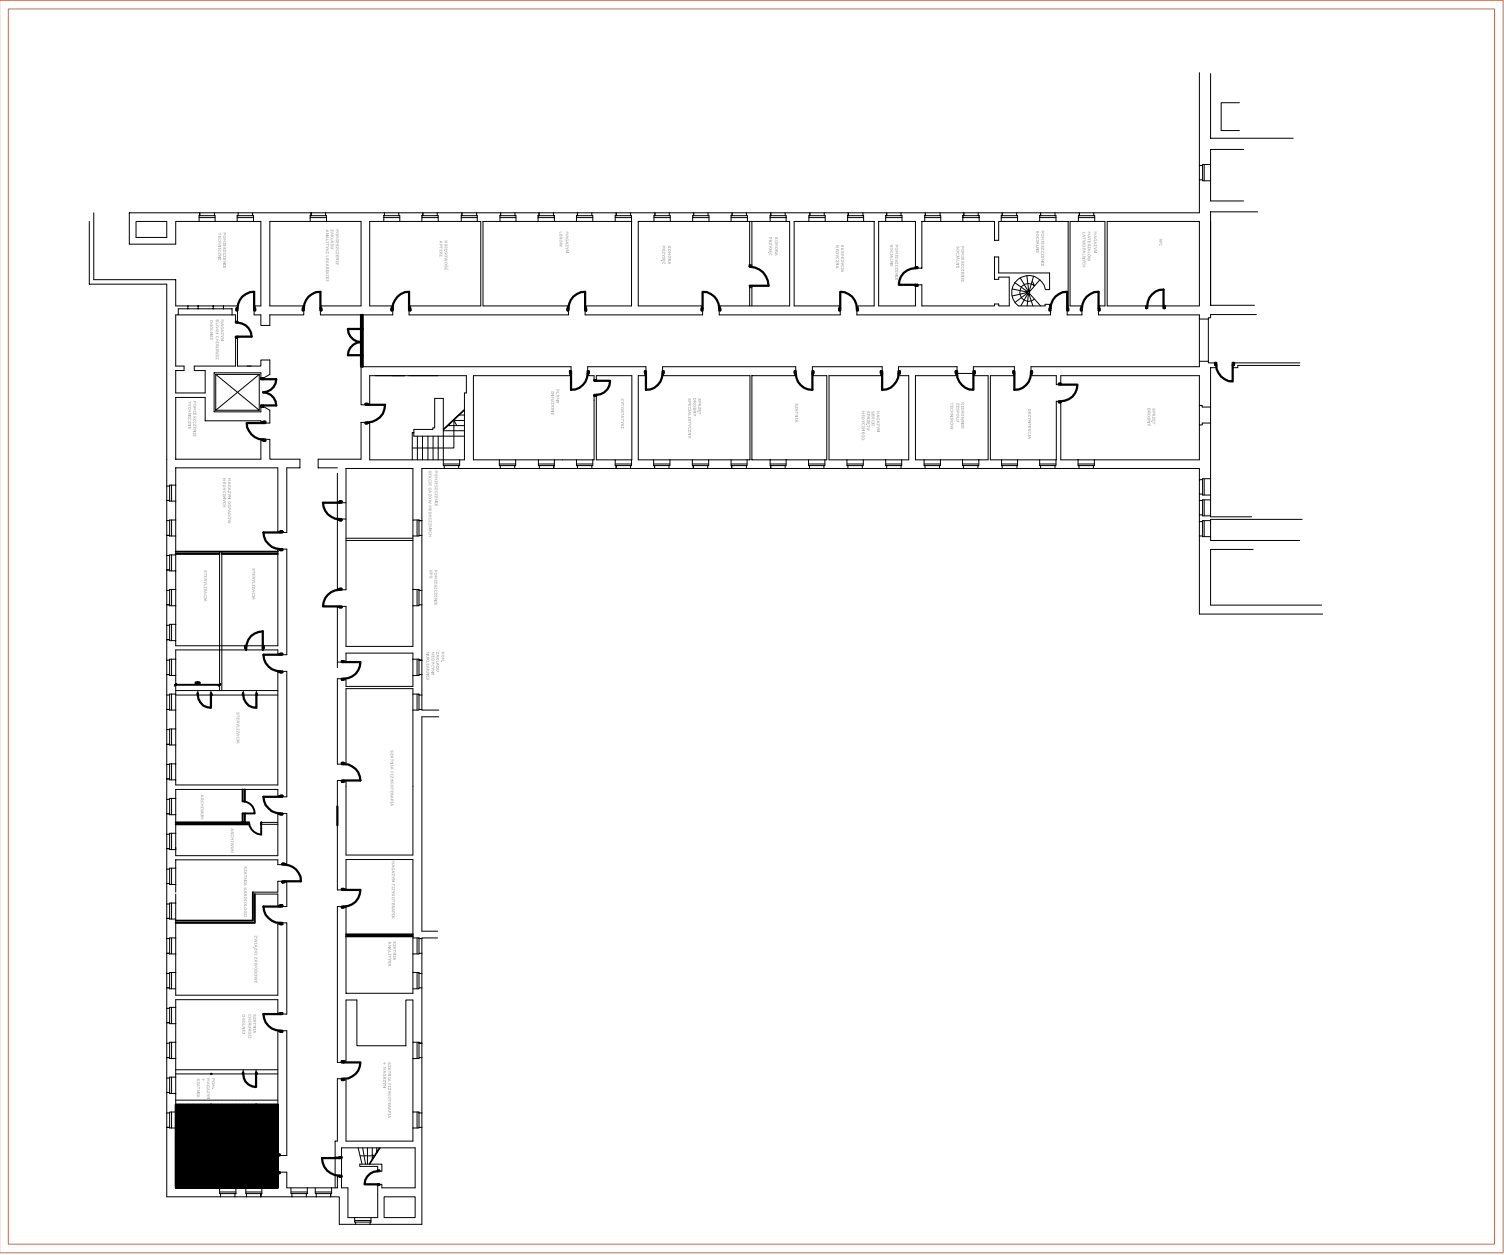

LOKALIZACJA BUDYNEK NR 1 CZ. V PIWNICA

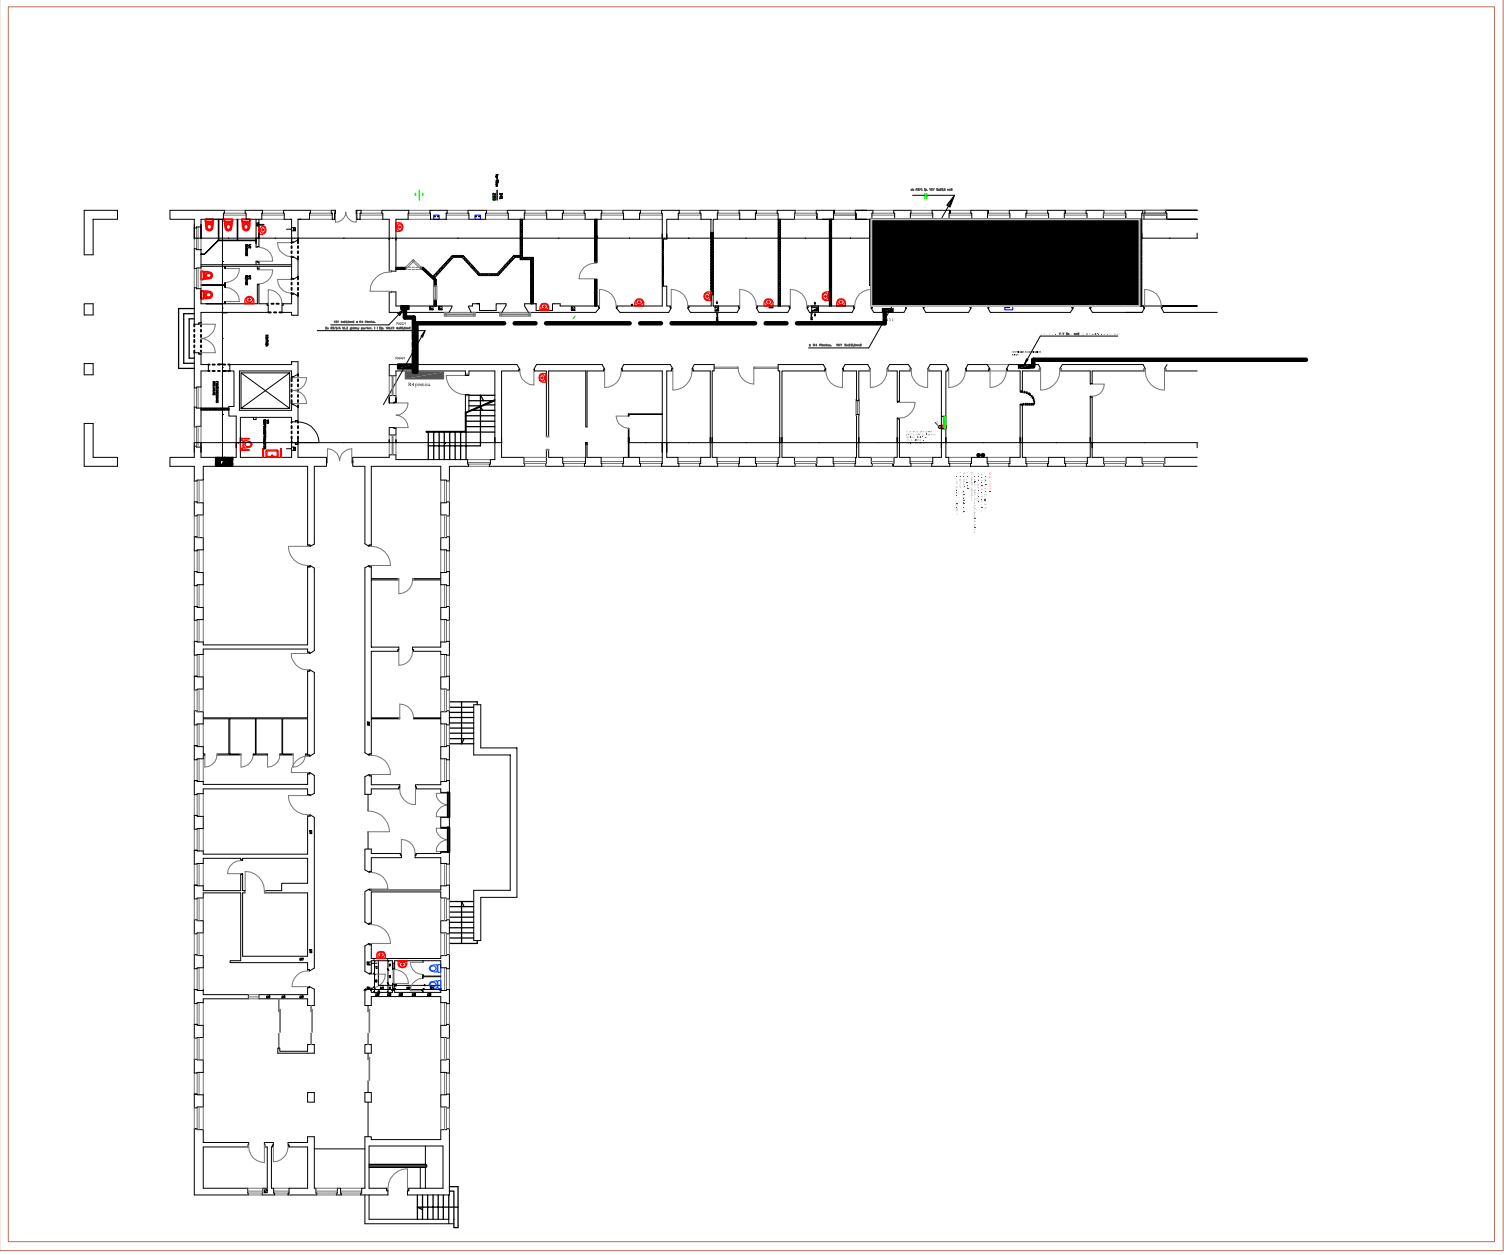

LOKALIZACJA BUDYNEK NR 1 CZ. V PARTER