


4WOJSKOWY SZPITAL KLINICZNY Z POLIKLINIKĄ SP ZOZ WE WROCŁAWIU
LIKWIDACJA ZBIORNIKA O NUMERZE EWIDENCYJNYM WDT 510-07654

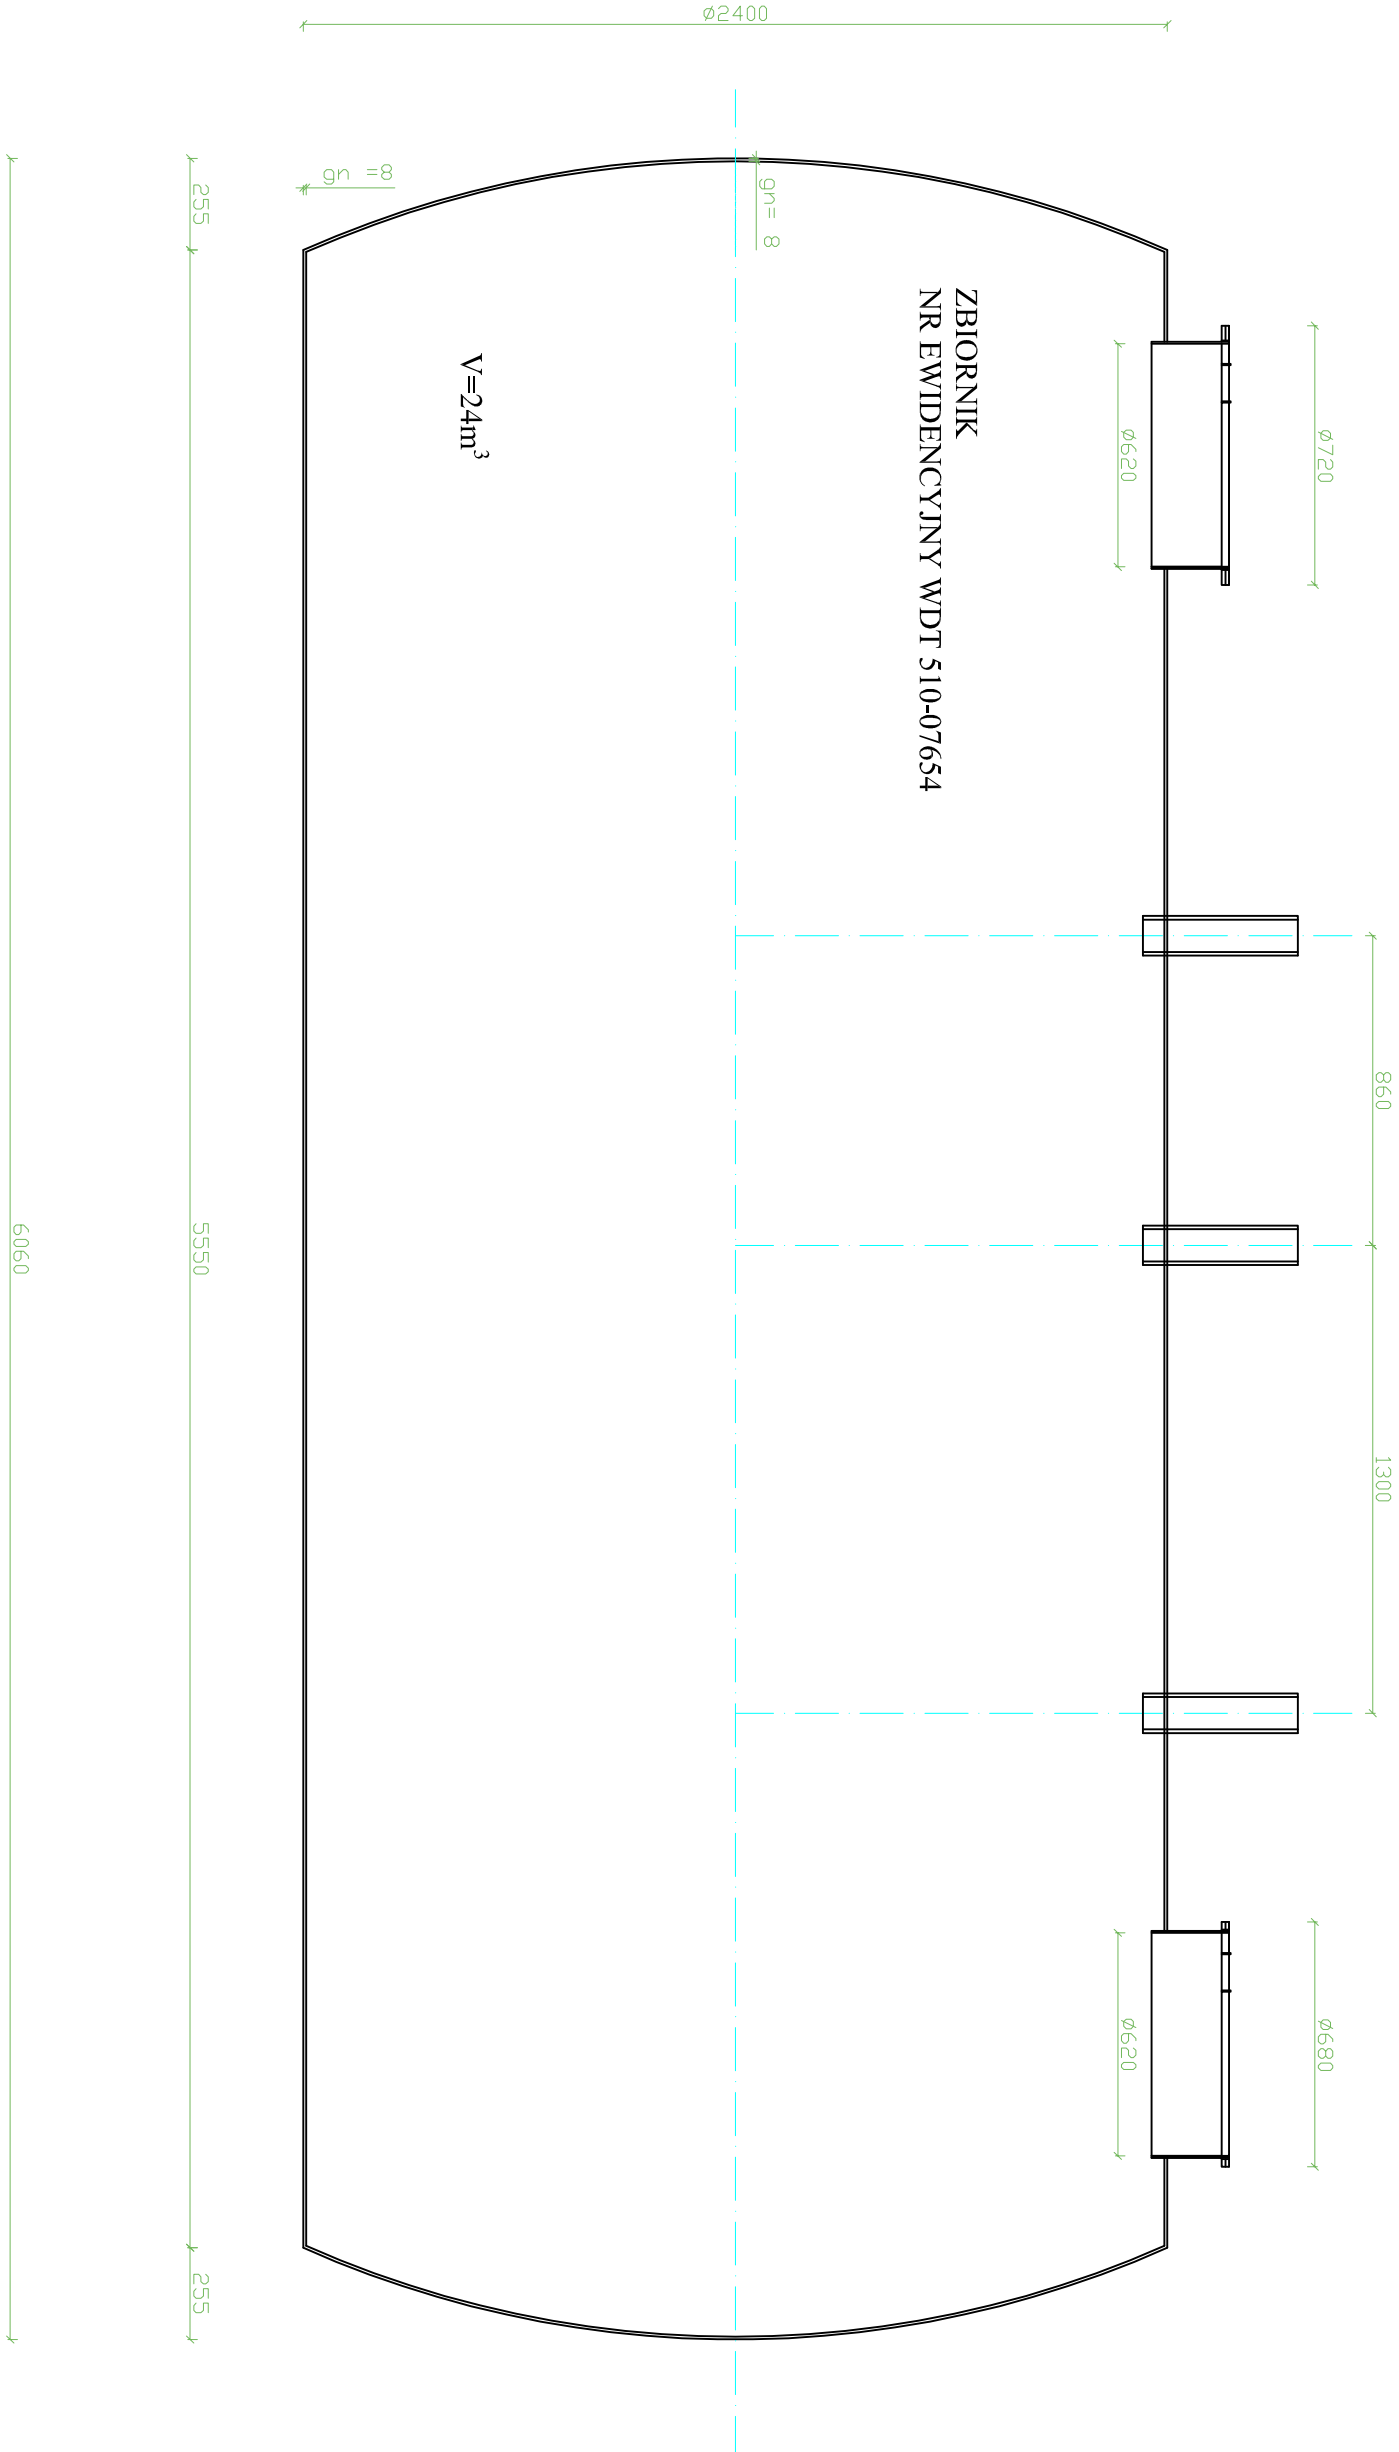

LEGENDA:

$gn = 4$ - grubość nominalna ścianki

$V = 8m^3$ - objętość zbiornika

$\varnothing$ - średnica