4WOJSKOWY SZPITAL KLINICZNY Z POLIKLINIKĄ SP ZOZ WE WROCŁAWIU
LOKALIZACJA PRZEDMIOTU ZAMÓWIENIA

ZAŁĄCZNIK NR 2
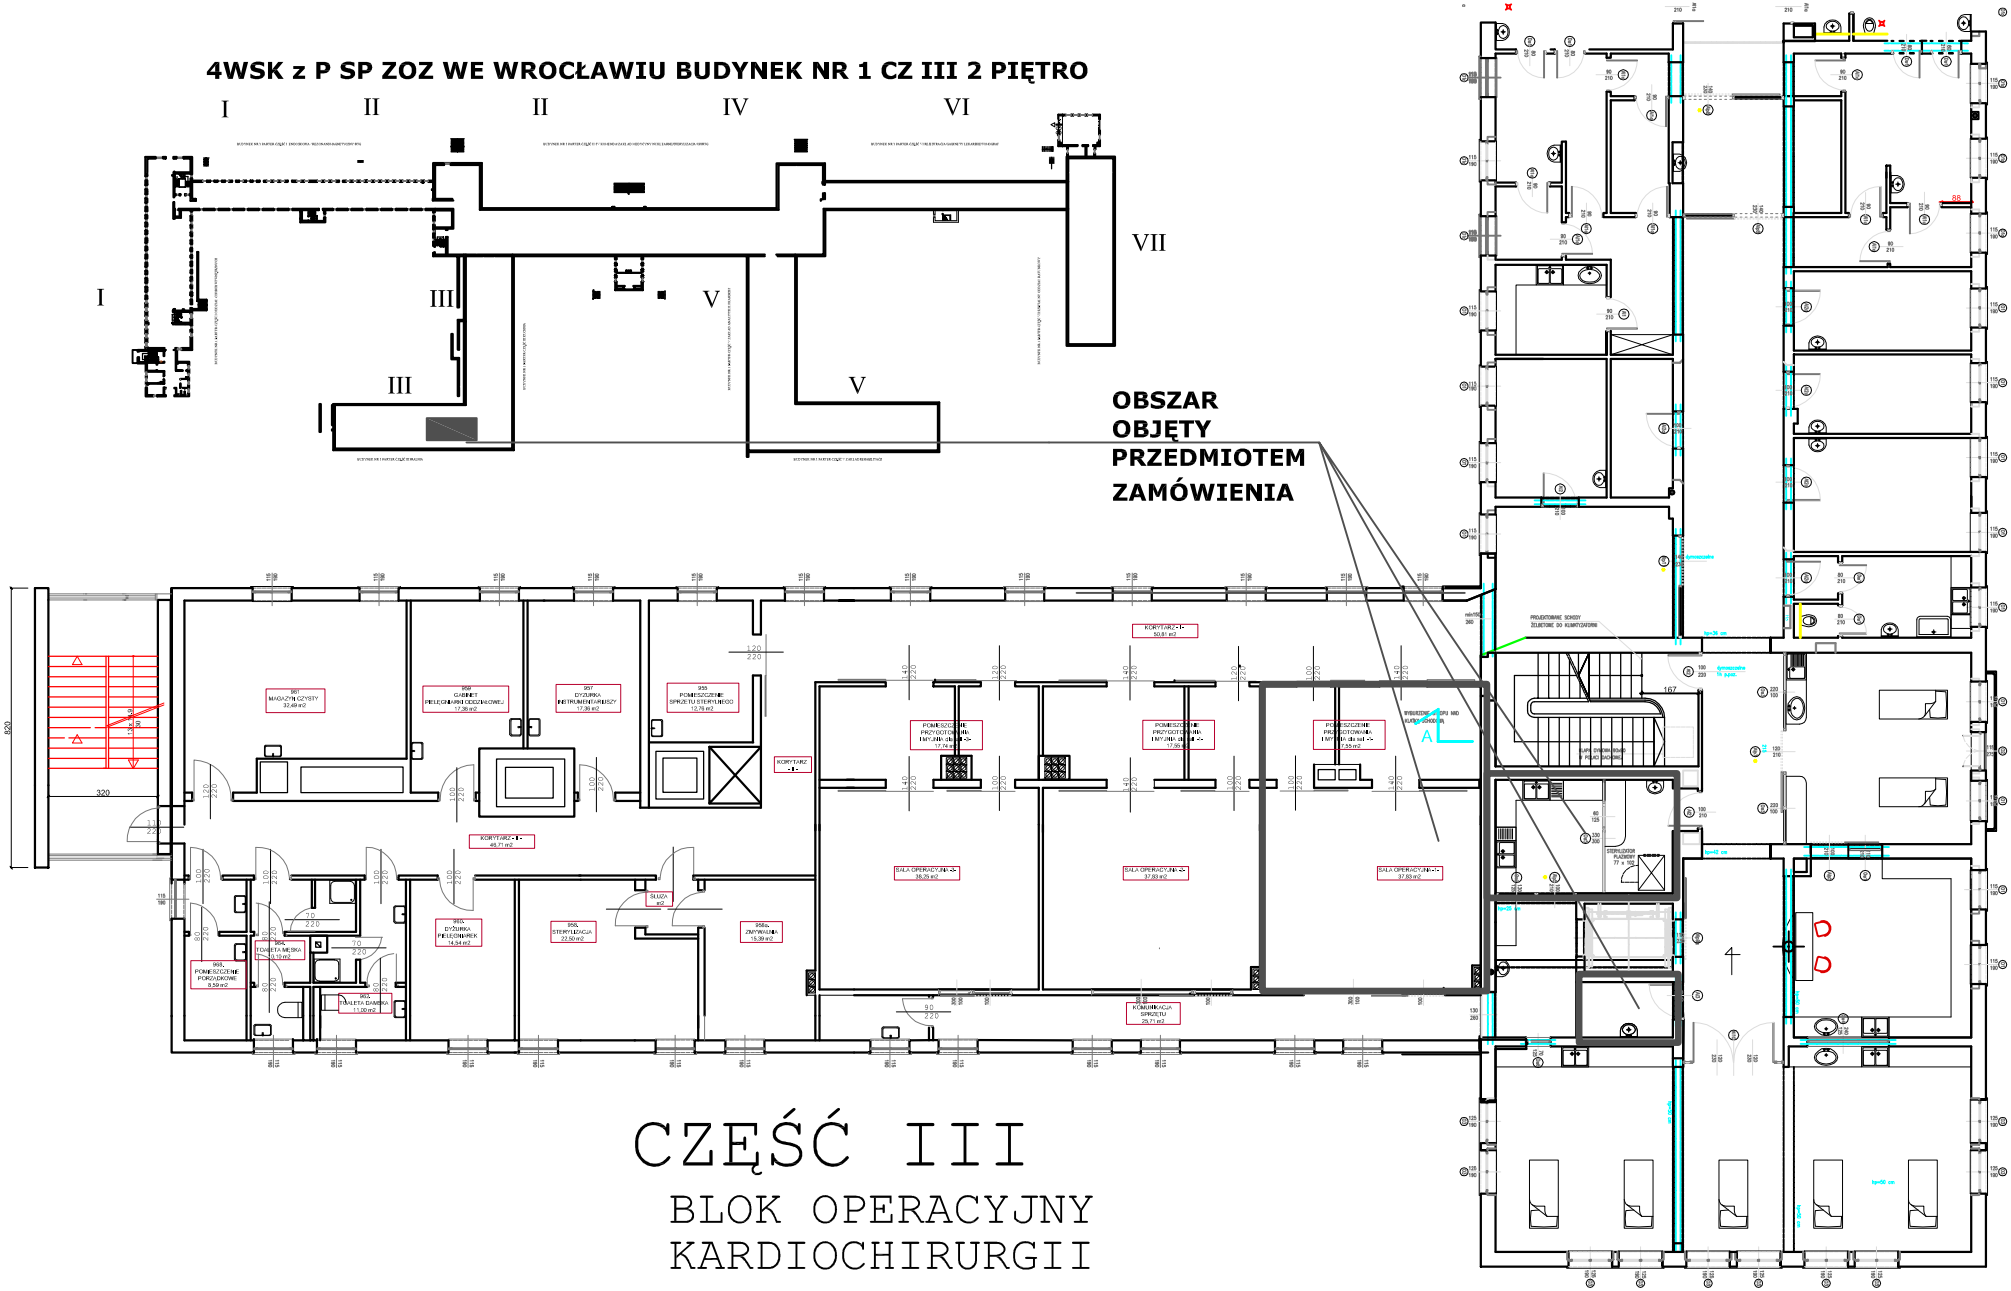
4WSK z P SP ZOZ WE WROCŁAWIU BUDYNEK NR 1 CZ III 2 PIĘTRO