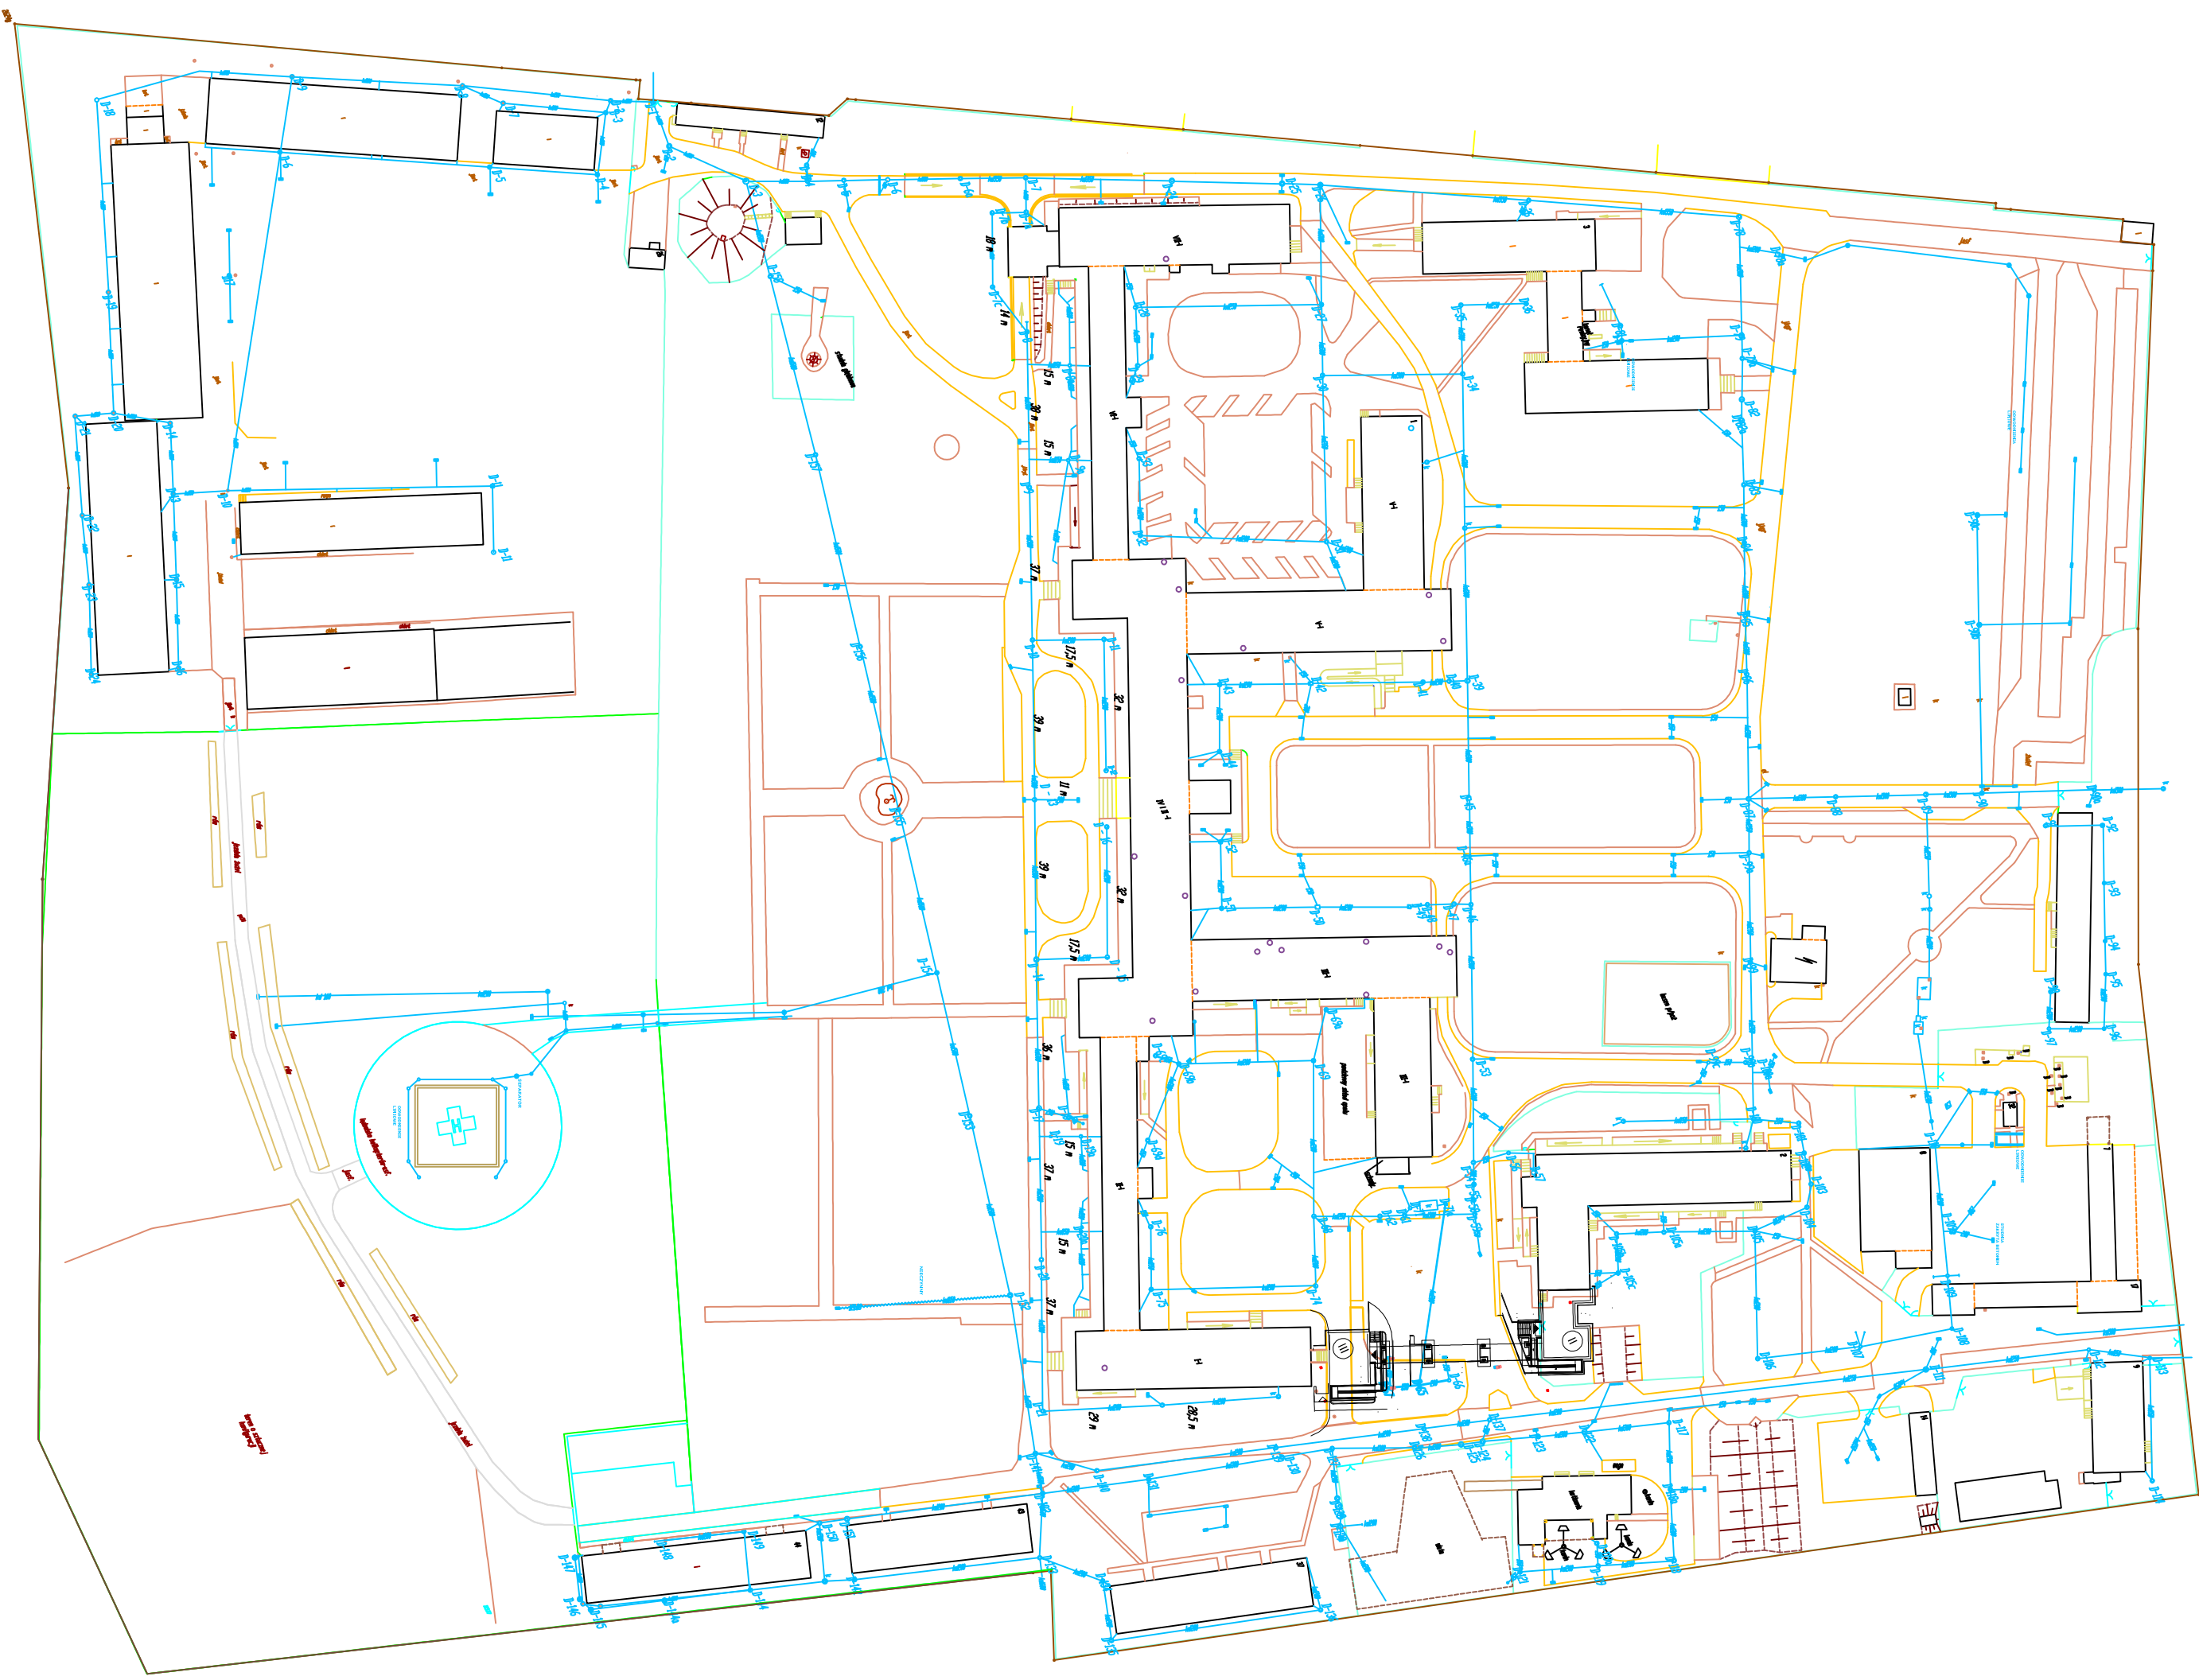


OBIEKT: 4 WSK Z P we WROCŁAWIU	
FAZA: INWENTARYZACJA	
BRANŻA: —	
INWESTOR: 4 WSK Z P SAMODZIELNY PUBLICZNY ZOZ WROCŁAW ul. WĘGŁA 5	
Opracowanie:	—
	PROJEKT
	PROJEKT
SPRAWDZAJĄCY	
PROJEKT	
Nazwa rysunku: Plan Instalacji Kanalizacji deszczowa	
PROJ.	NUMER RYSUNKU 3
Skala: 1:1000	
Data: 12.11.2015	