


**ROZMIESZCZENIE POWIERZCHNI
UTWARDZONYCH SZCZELNYCH
4 WSK z P SP ZOZ**

DROGI	PARKINGI	ŁĄDOWISKO
I 428 m ²	P1 939 m ²	398 m ²
II 466 m ²	P4 296 m ²	
III 189 m ²	P7 776 m ²	
IV 727 m ²	P13 3167 m ²	
V 32 m ²		
VI 35 m ²		
VII 33 m ²		
VIII 1045 m ²		
SUMA		8531 m²

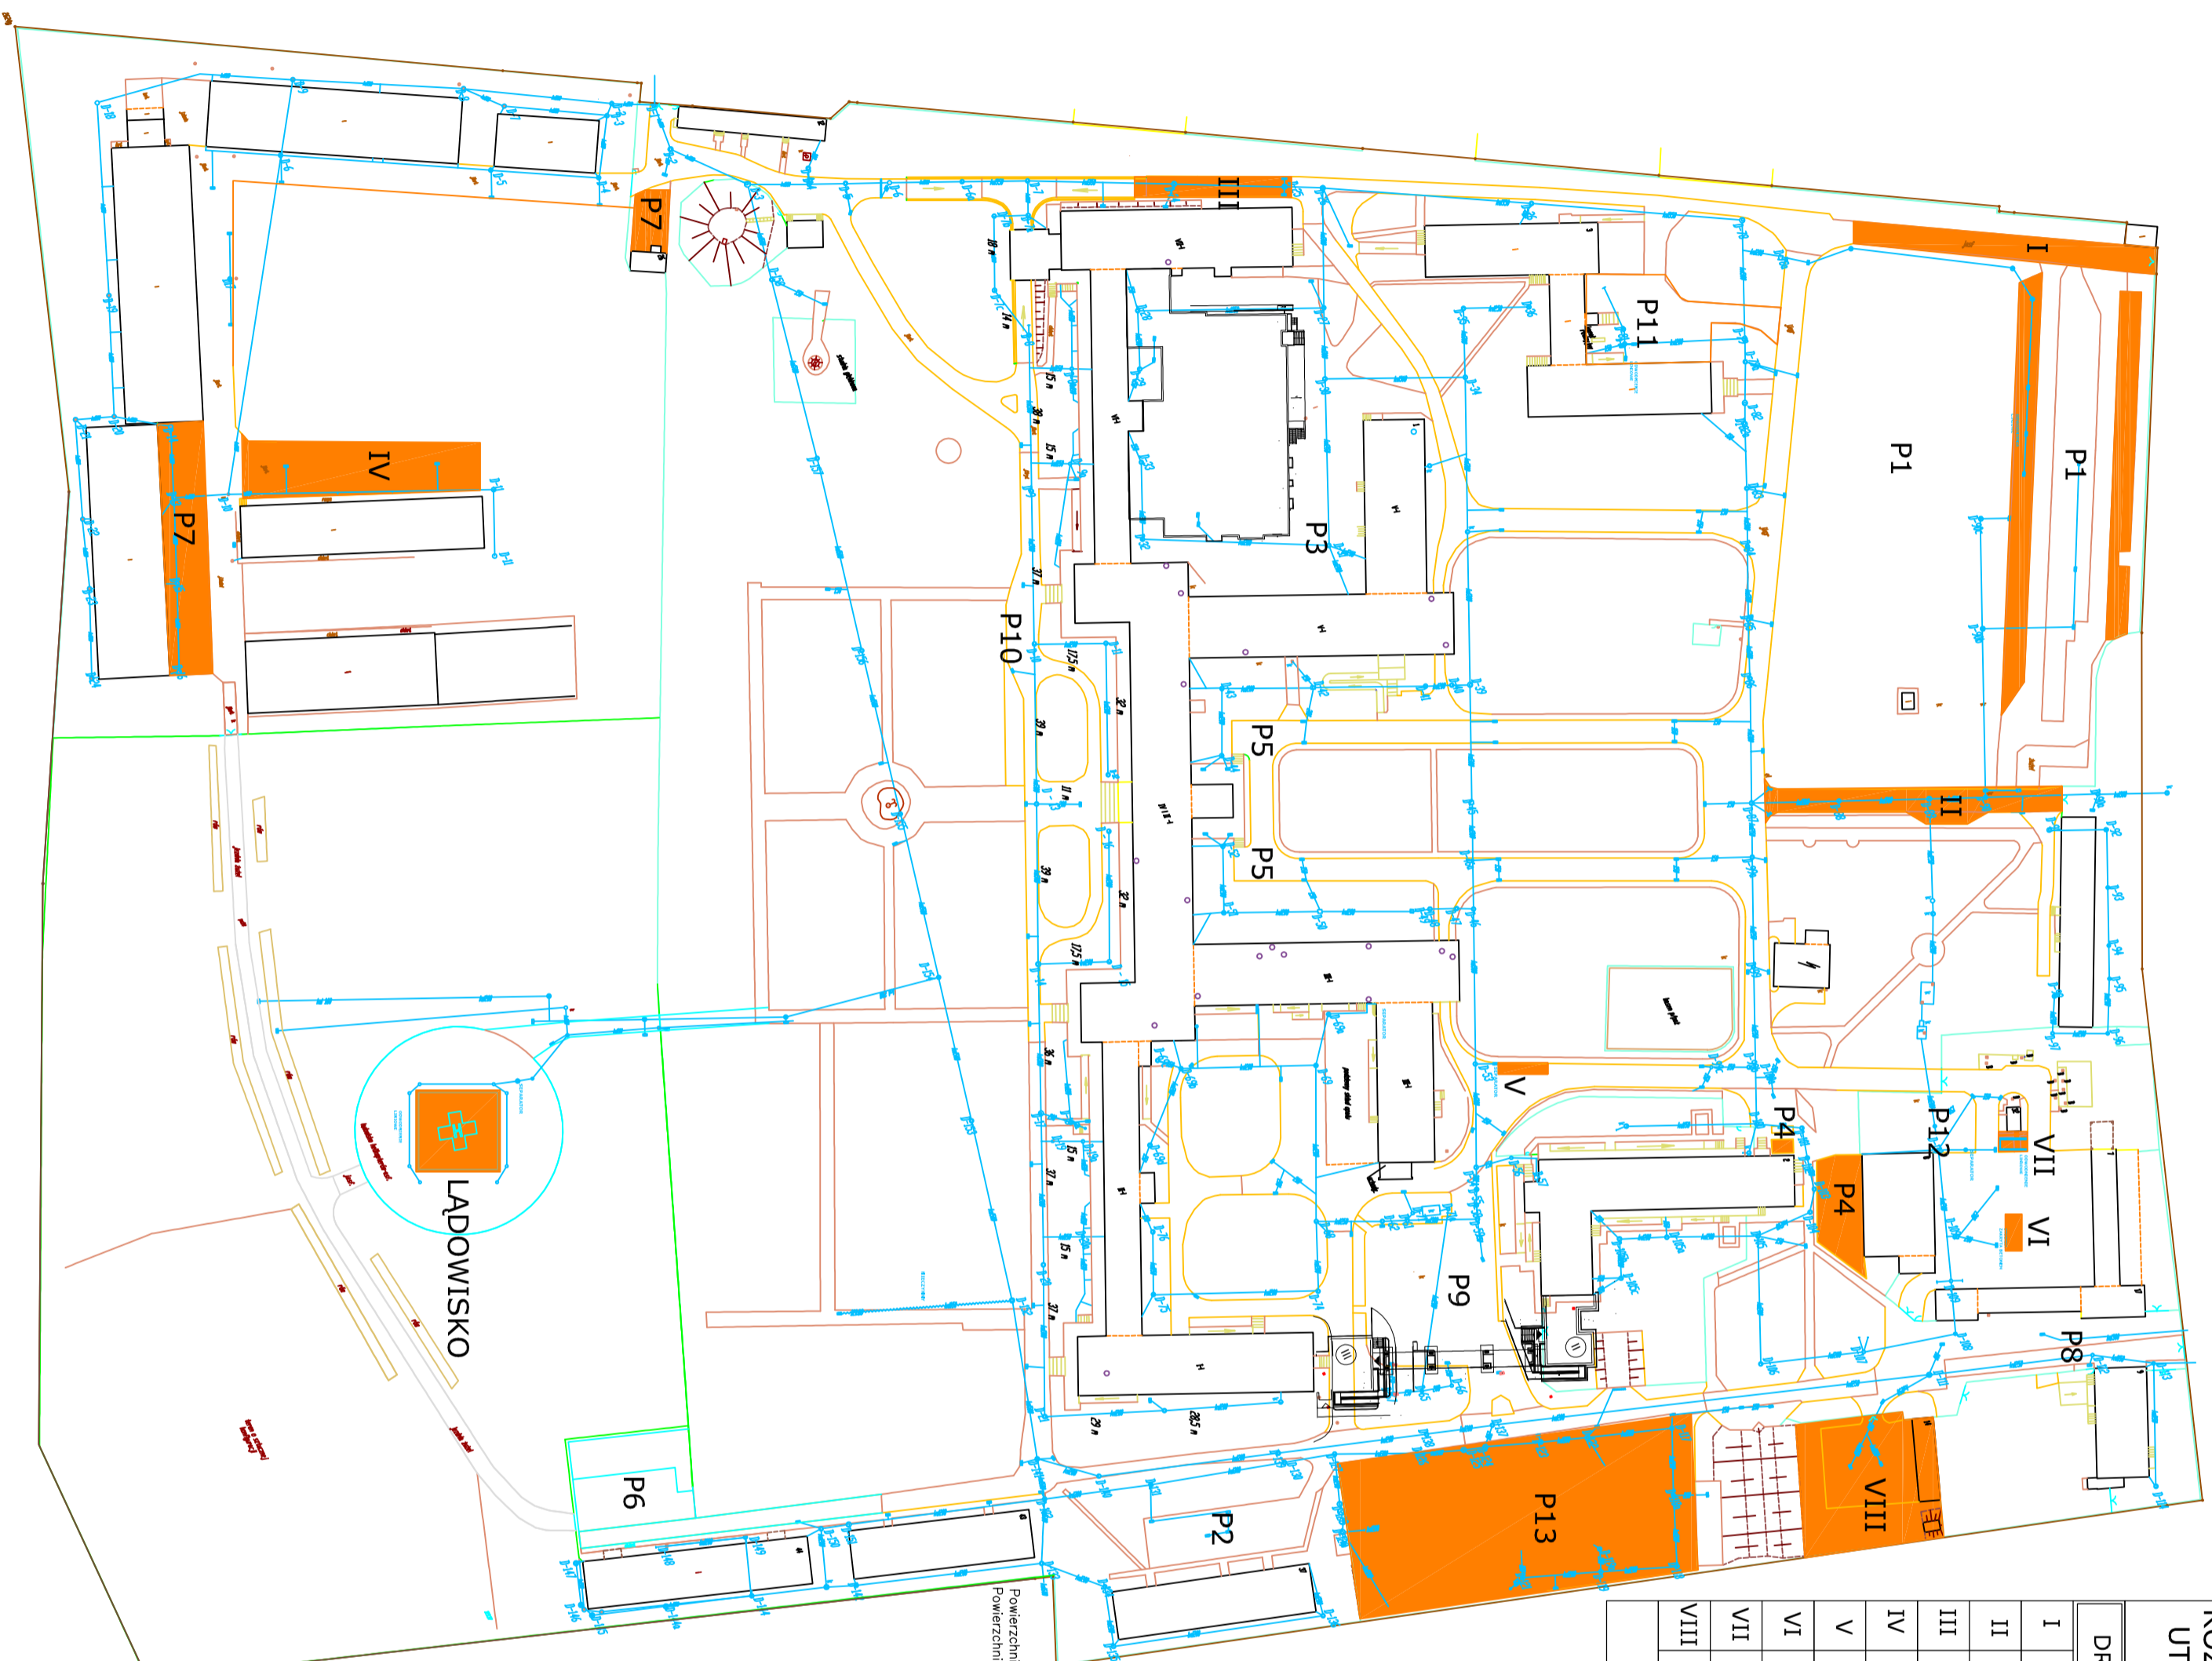

Powierzchnia Szpitała wg. pomiaru A.C. = 1537421,7 m²; obwód 1726,5 mb
 Powierzchnia RBZM wg. pomiaru (A.C.) = 233120 m²; obwód 624,75 mb
 Powierzchnia RBZM / SZPITAL = 14,9 %; x 3579,53 zł/mc.
 Opłaty RBZM (za wody opadowe)=534,52 zł/mc

TYTUŁ : PLAN SYTUACYJNY KOMPLEKSU 4 WSKzP SP ZOZ we WROCLAWIU	
FAZA: INWENTARYZACJA	
BRANŻA:	
OBIEKT : 4 WSK z P SAMODZIELNY PUBLICZNY ZOZ WROCLAW ul. WEIGLA 5	
OPRACOWAŁ: inż. Andrzej LECH	ROBOTA:
SPRAWDZAJĄCY	ROBOTA:
Nazwa rysunku: PLACE PARKINGI	
PROJ. Skala: 1:2000	NUMER RYSUNKU 6
04.11.2016	