
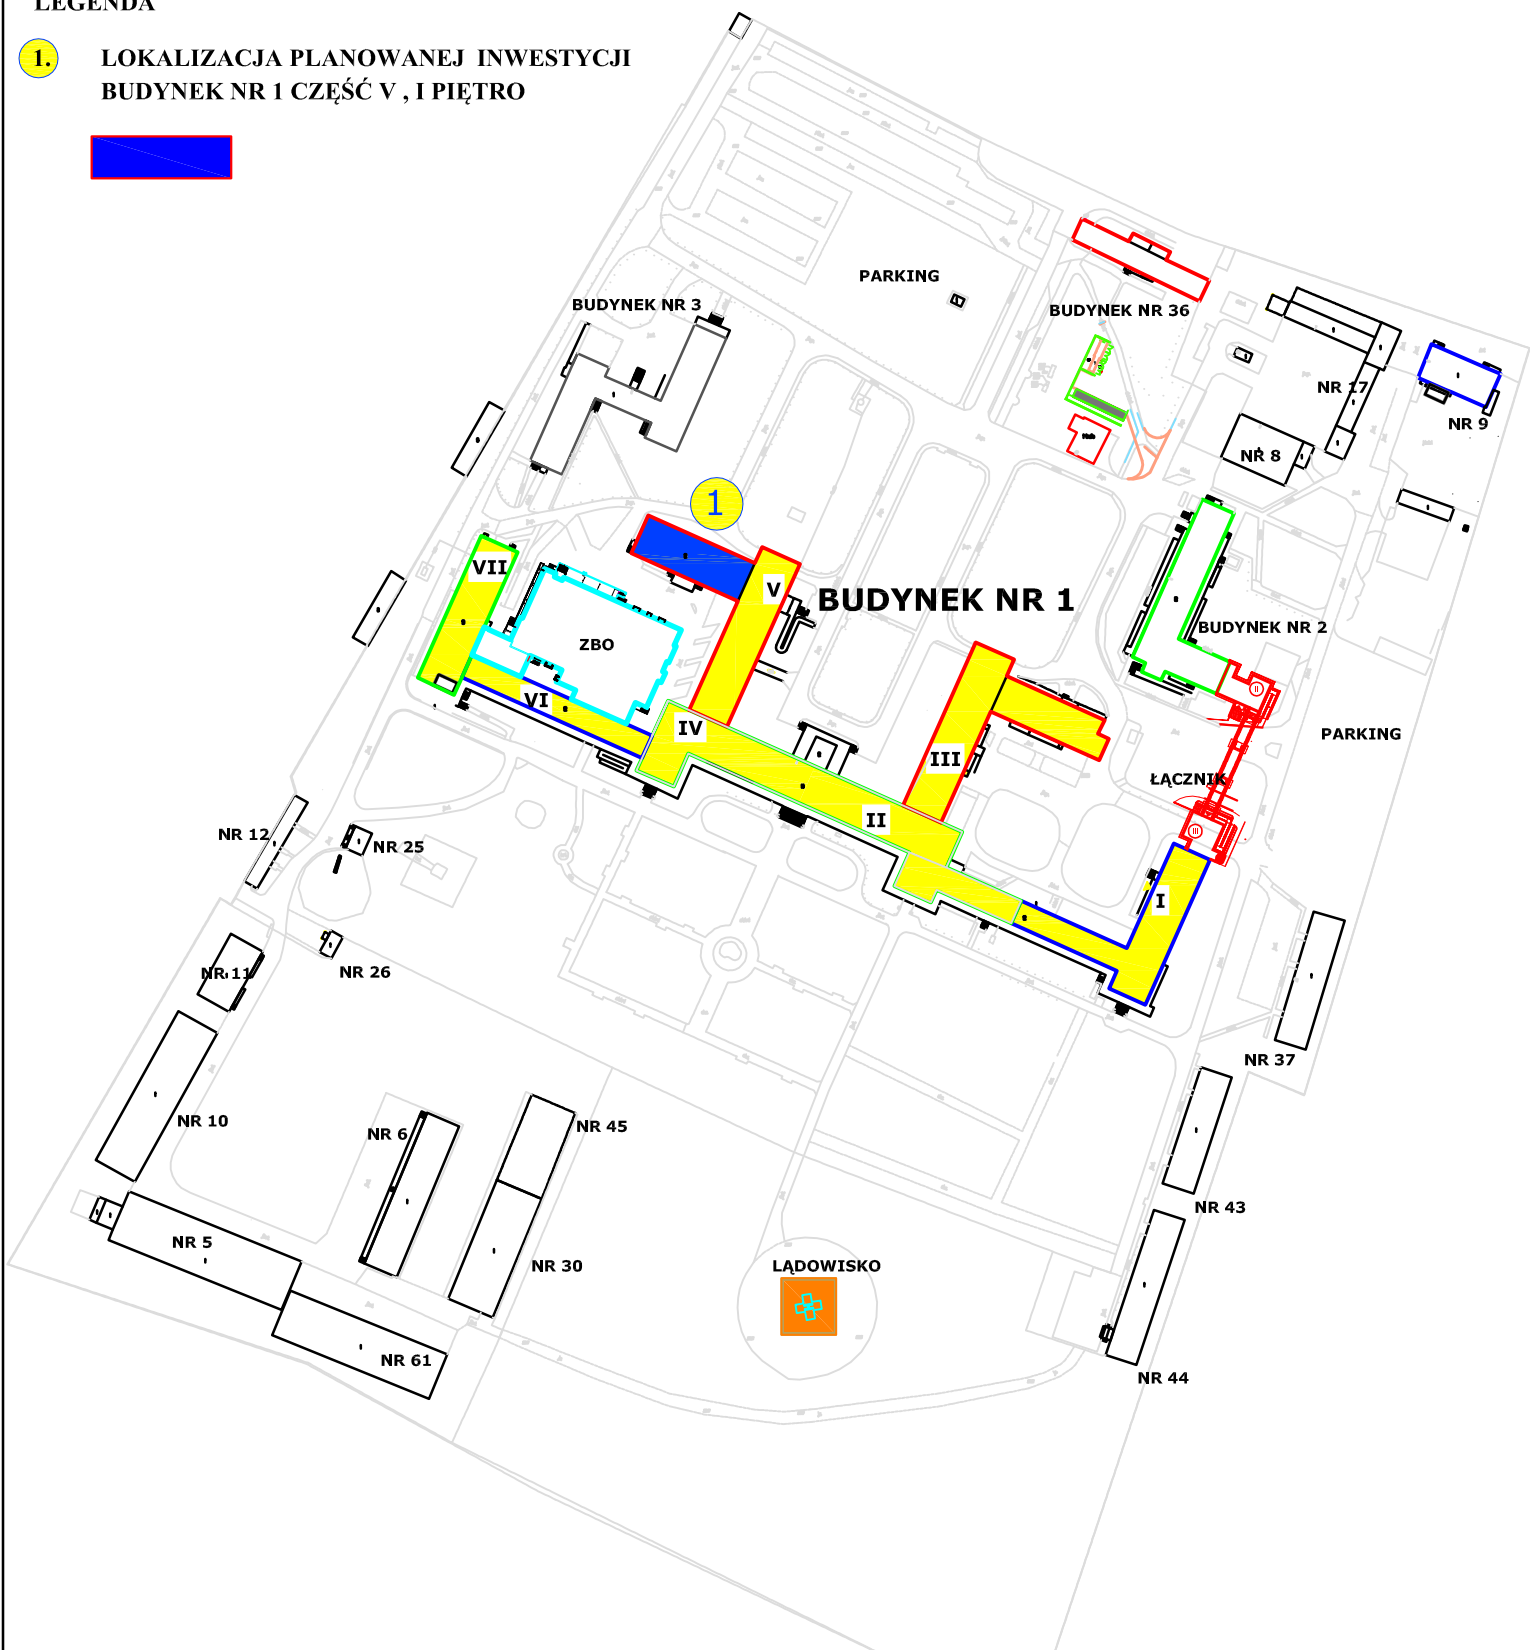


PLAN SYTUACYJNY KOMPLEKSU SZPITALNEGO

LEGENDA

1. LOKALIZACJA PLANOWANEJ INWESTYCJI
BUDYNEK NR 1 CZĘŚĆ V, I PIĘTRO

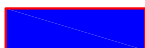

KOMPLEKS SZPITALNY 2857