


4 WSK z P SP ZOZ BUDYNEK NR 1 CZ. V, Parter

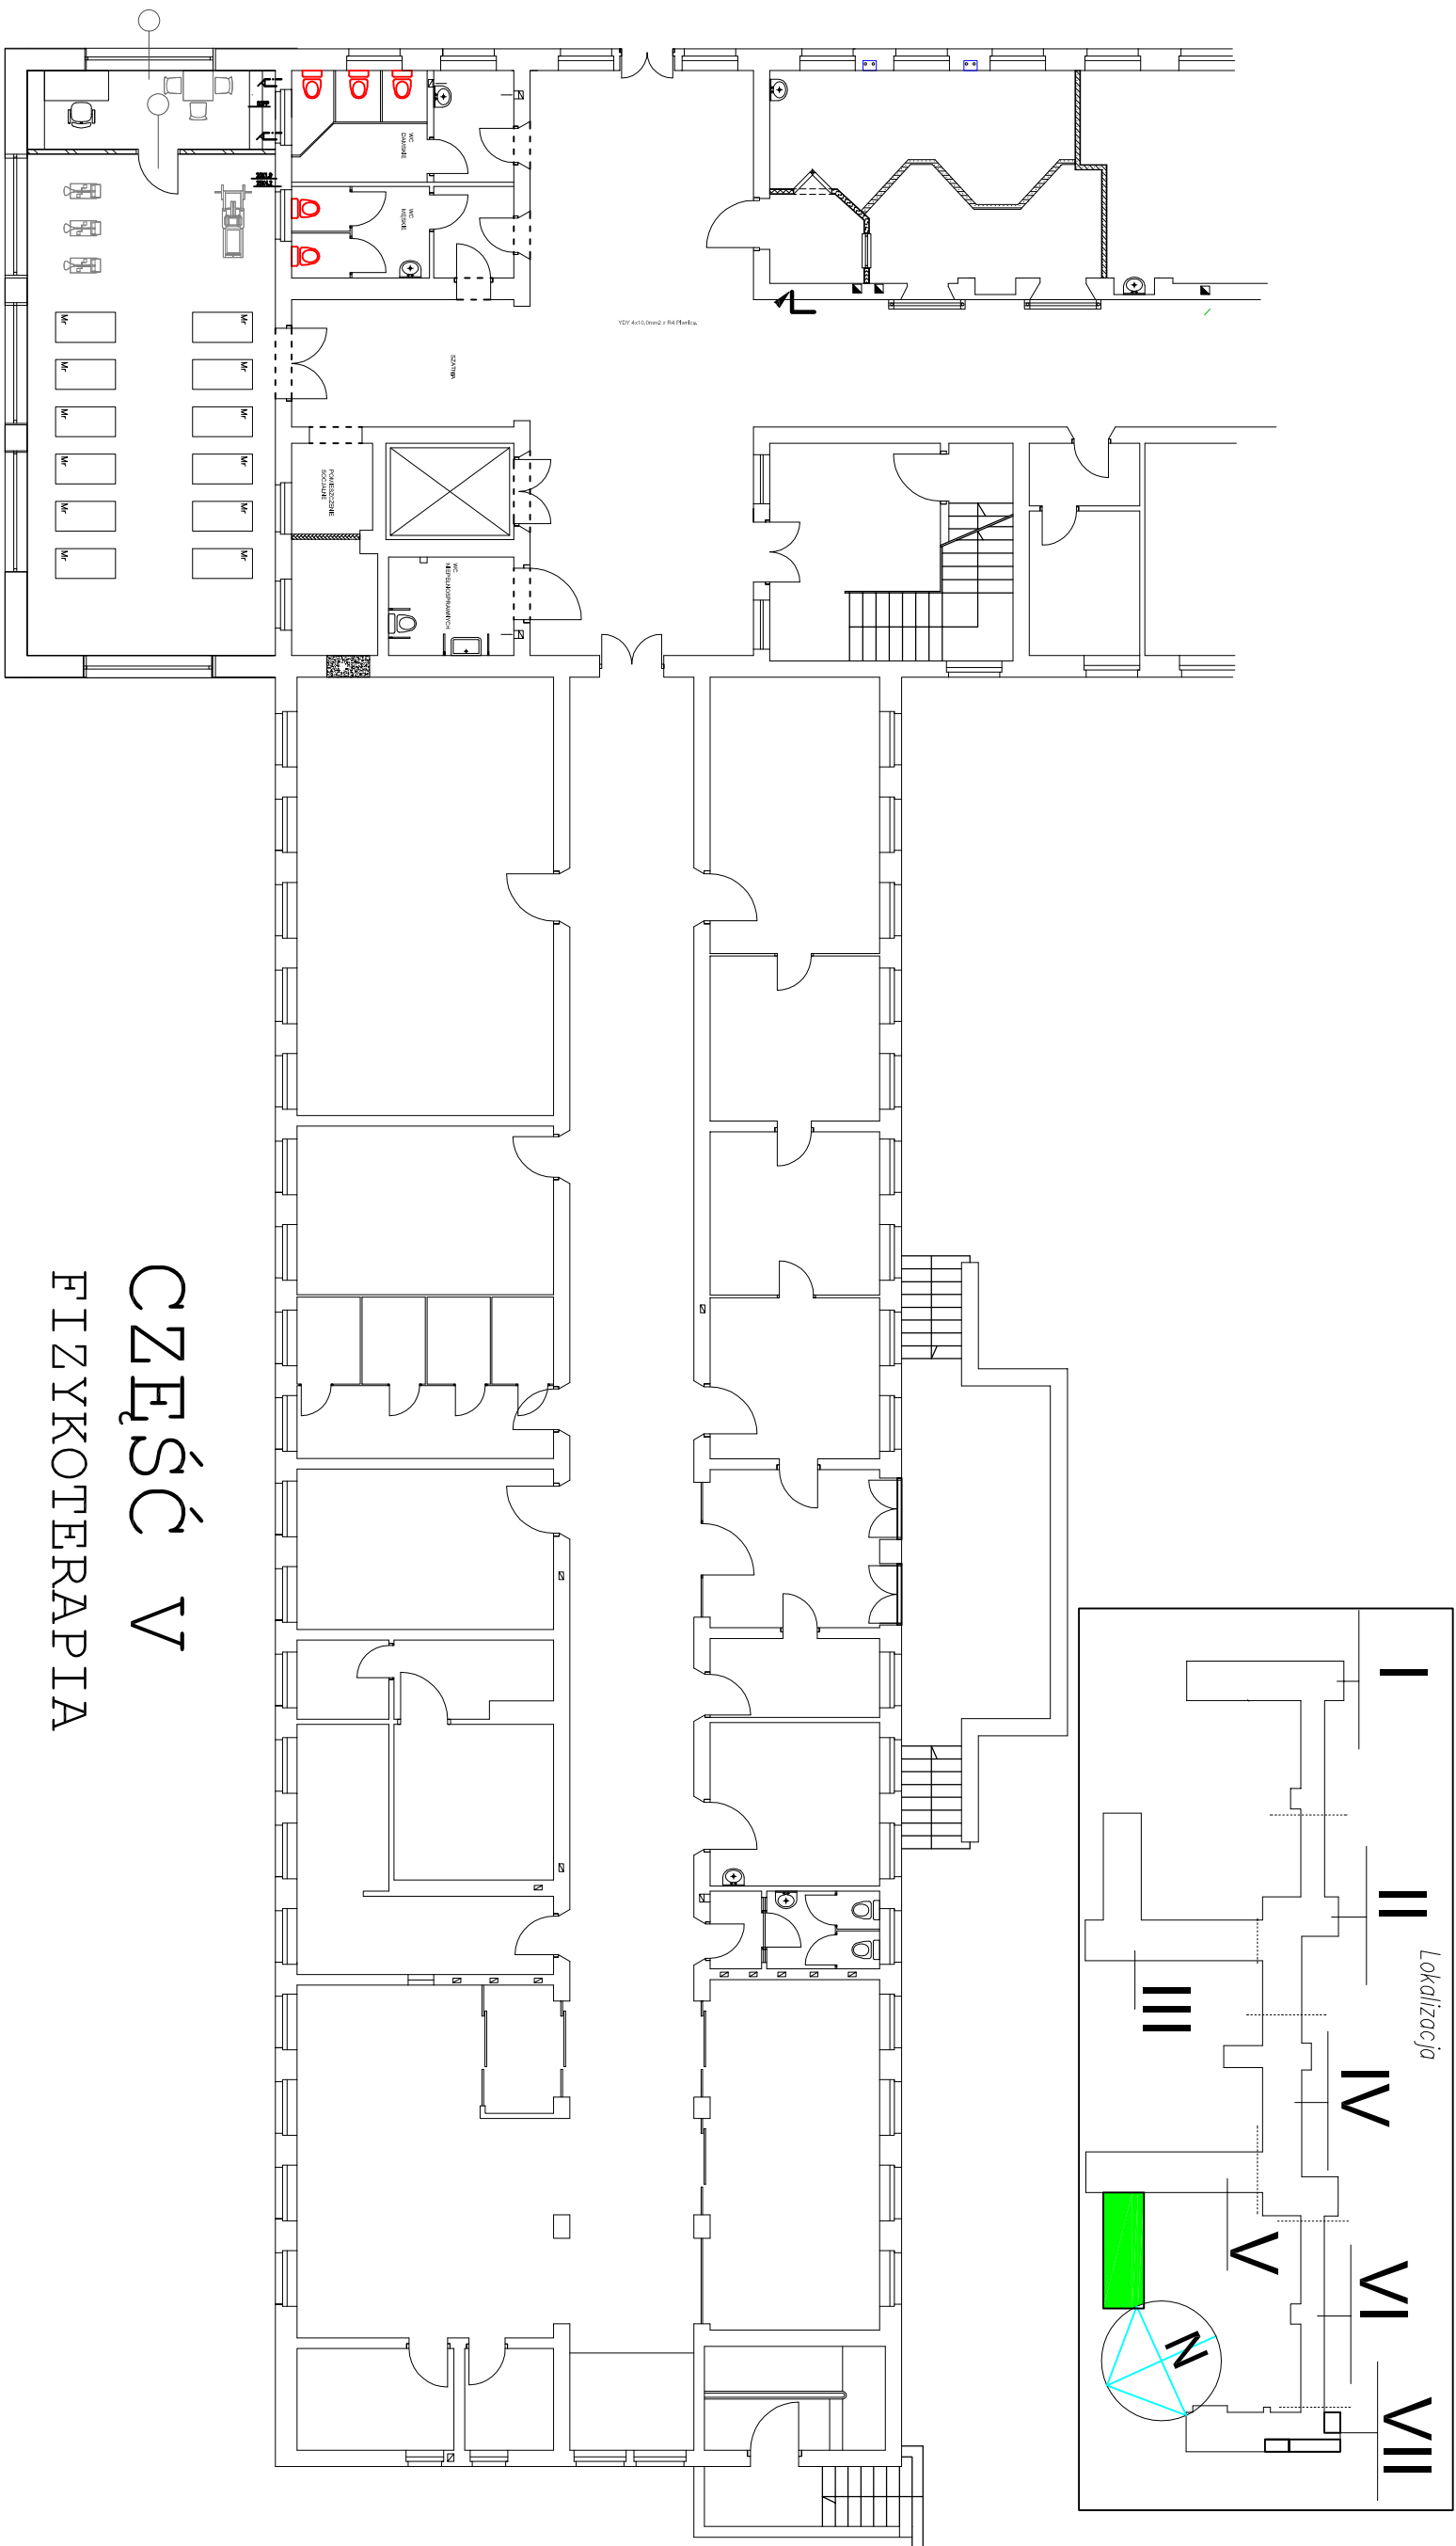

CZĘŚĆ V
FIZYKOTERAPIA