



Sale zabiegowe kardiologii 1:100 temat
4. Wojewódzki Szpital Kliniczny z Polikliniką SPZOZ inwestor
Budynek Nr 1, część V, 2 piętro obiekt
Wrocław, ul. Weigla 5 adres
mgr inż. arch. Anna Suchwała projektant

nr rys. 1 data 09 2003 stadium PB

RZUT PIĘTRA 2

nazwa rysunku 1:100 skala


- Kratka ściekowa
- Naświetle
- Wyburzenia
- Ściany projektowane z płyt GK
- Zamurowania
- Ściany istniejące

OZNACZENIA

ZESTAWIENIE POMIESZCZEŃ

NR	NAZWA POMIESZCZENIA	pow.m ²
1	hall	49.40
2	pom. na sprzęt porządkowy	2.20
3	korytarz	14.10
4	dziurka pielęgniarok	14.65
5	dziurka lekarska	9.10
6	szatnia pielęgniarok	9.10
7	korytarz	7.70
8	magazyn materiałów sterylnych	4.90
9	szatnia lekarzy	4.70
10	korytarz	4.50
11	mycie lekarzy	7.70
11a	wc personelu	4.07
12	sala zabiegowa	32.40
13	sterownia	12.10
14	sala zabiegowa	29.20
15	przygotowania pacjentów	16.90
16	pomieszczenie techniczne	7.70
17	boks	5.40
18	sala konsultacyjna	16.00
19	sala zabiegowa	27.92
20	mycie lekarzy	10.50

- 0.10
- 0.16
- 0.45-0.5
- 0.16
- 0.14
- 0.16
- 0.24
- 0.16
- 0.14
- 0.12
- 0.16
- 0.14
- 0.16
- 0.14

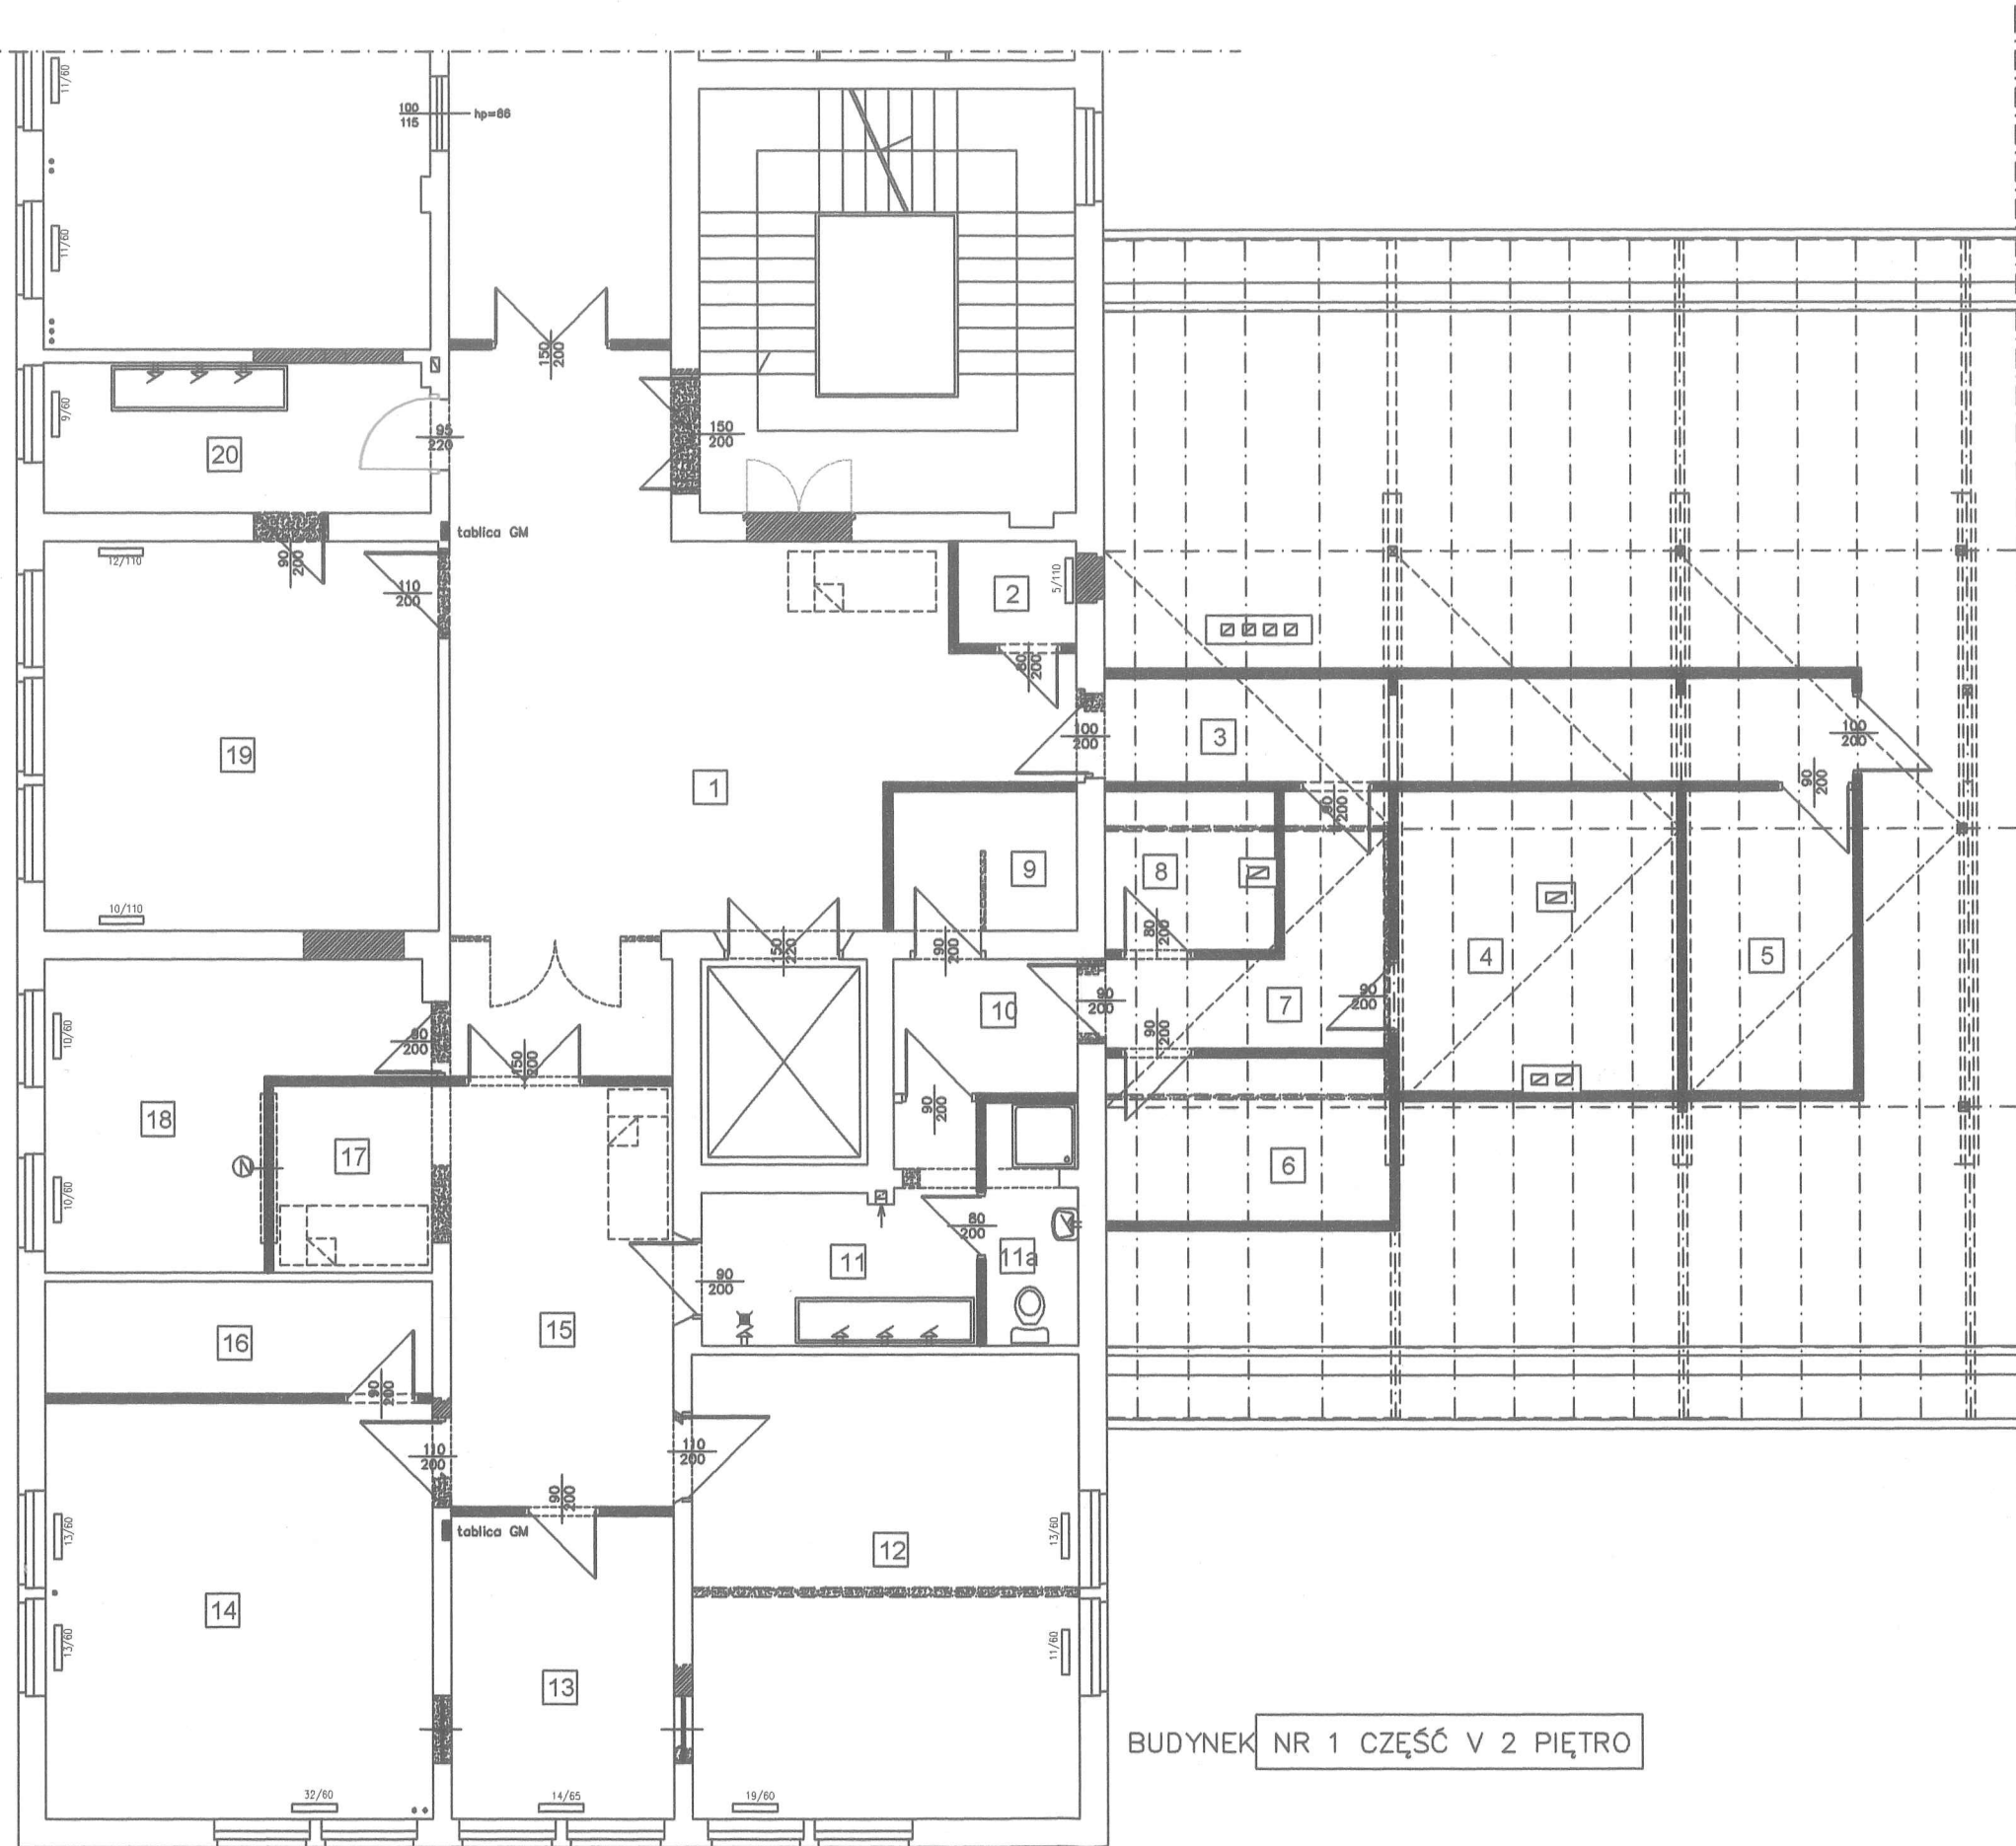

BUDYNEK NR 1 CZĘŚĆ V 2 PIĘTRO