


MODERNIZACJA SIECI CIEPLNYCH
W KOMPLEKSIE SZPITALNZM

Budynki zasilane z nowej KOTŁOWNI na terenie bazy ZN

- LEGENDA :
- proj. sieci PREIZOLOWANE -PEX
 - proj. sieć wody ciepłej i cyrkul
 - PEX-H 32-32
 - OZNACZENIA proj. sieci grzewczych PREIZOLOWANYCH
 - 2463/2597-16
 - proj. MDCE przyłączeniowe dla danych BUDYNKÓW
 - Q_{CO}= 51 kW

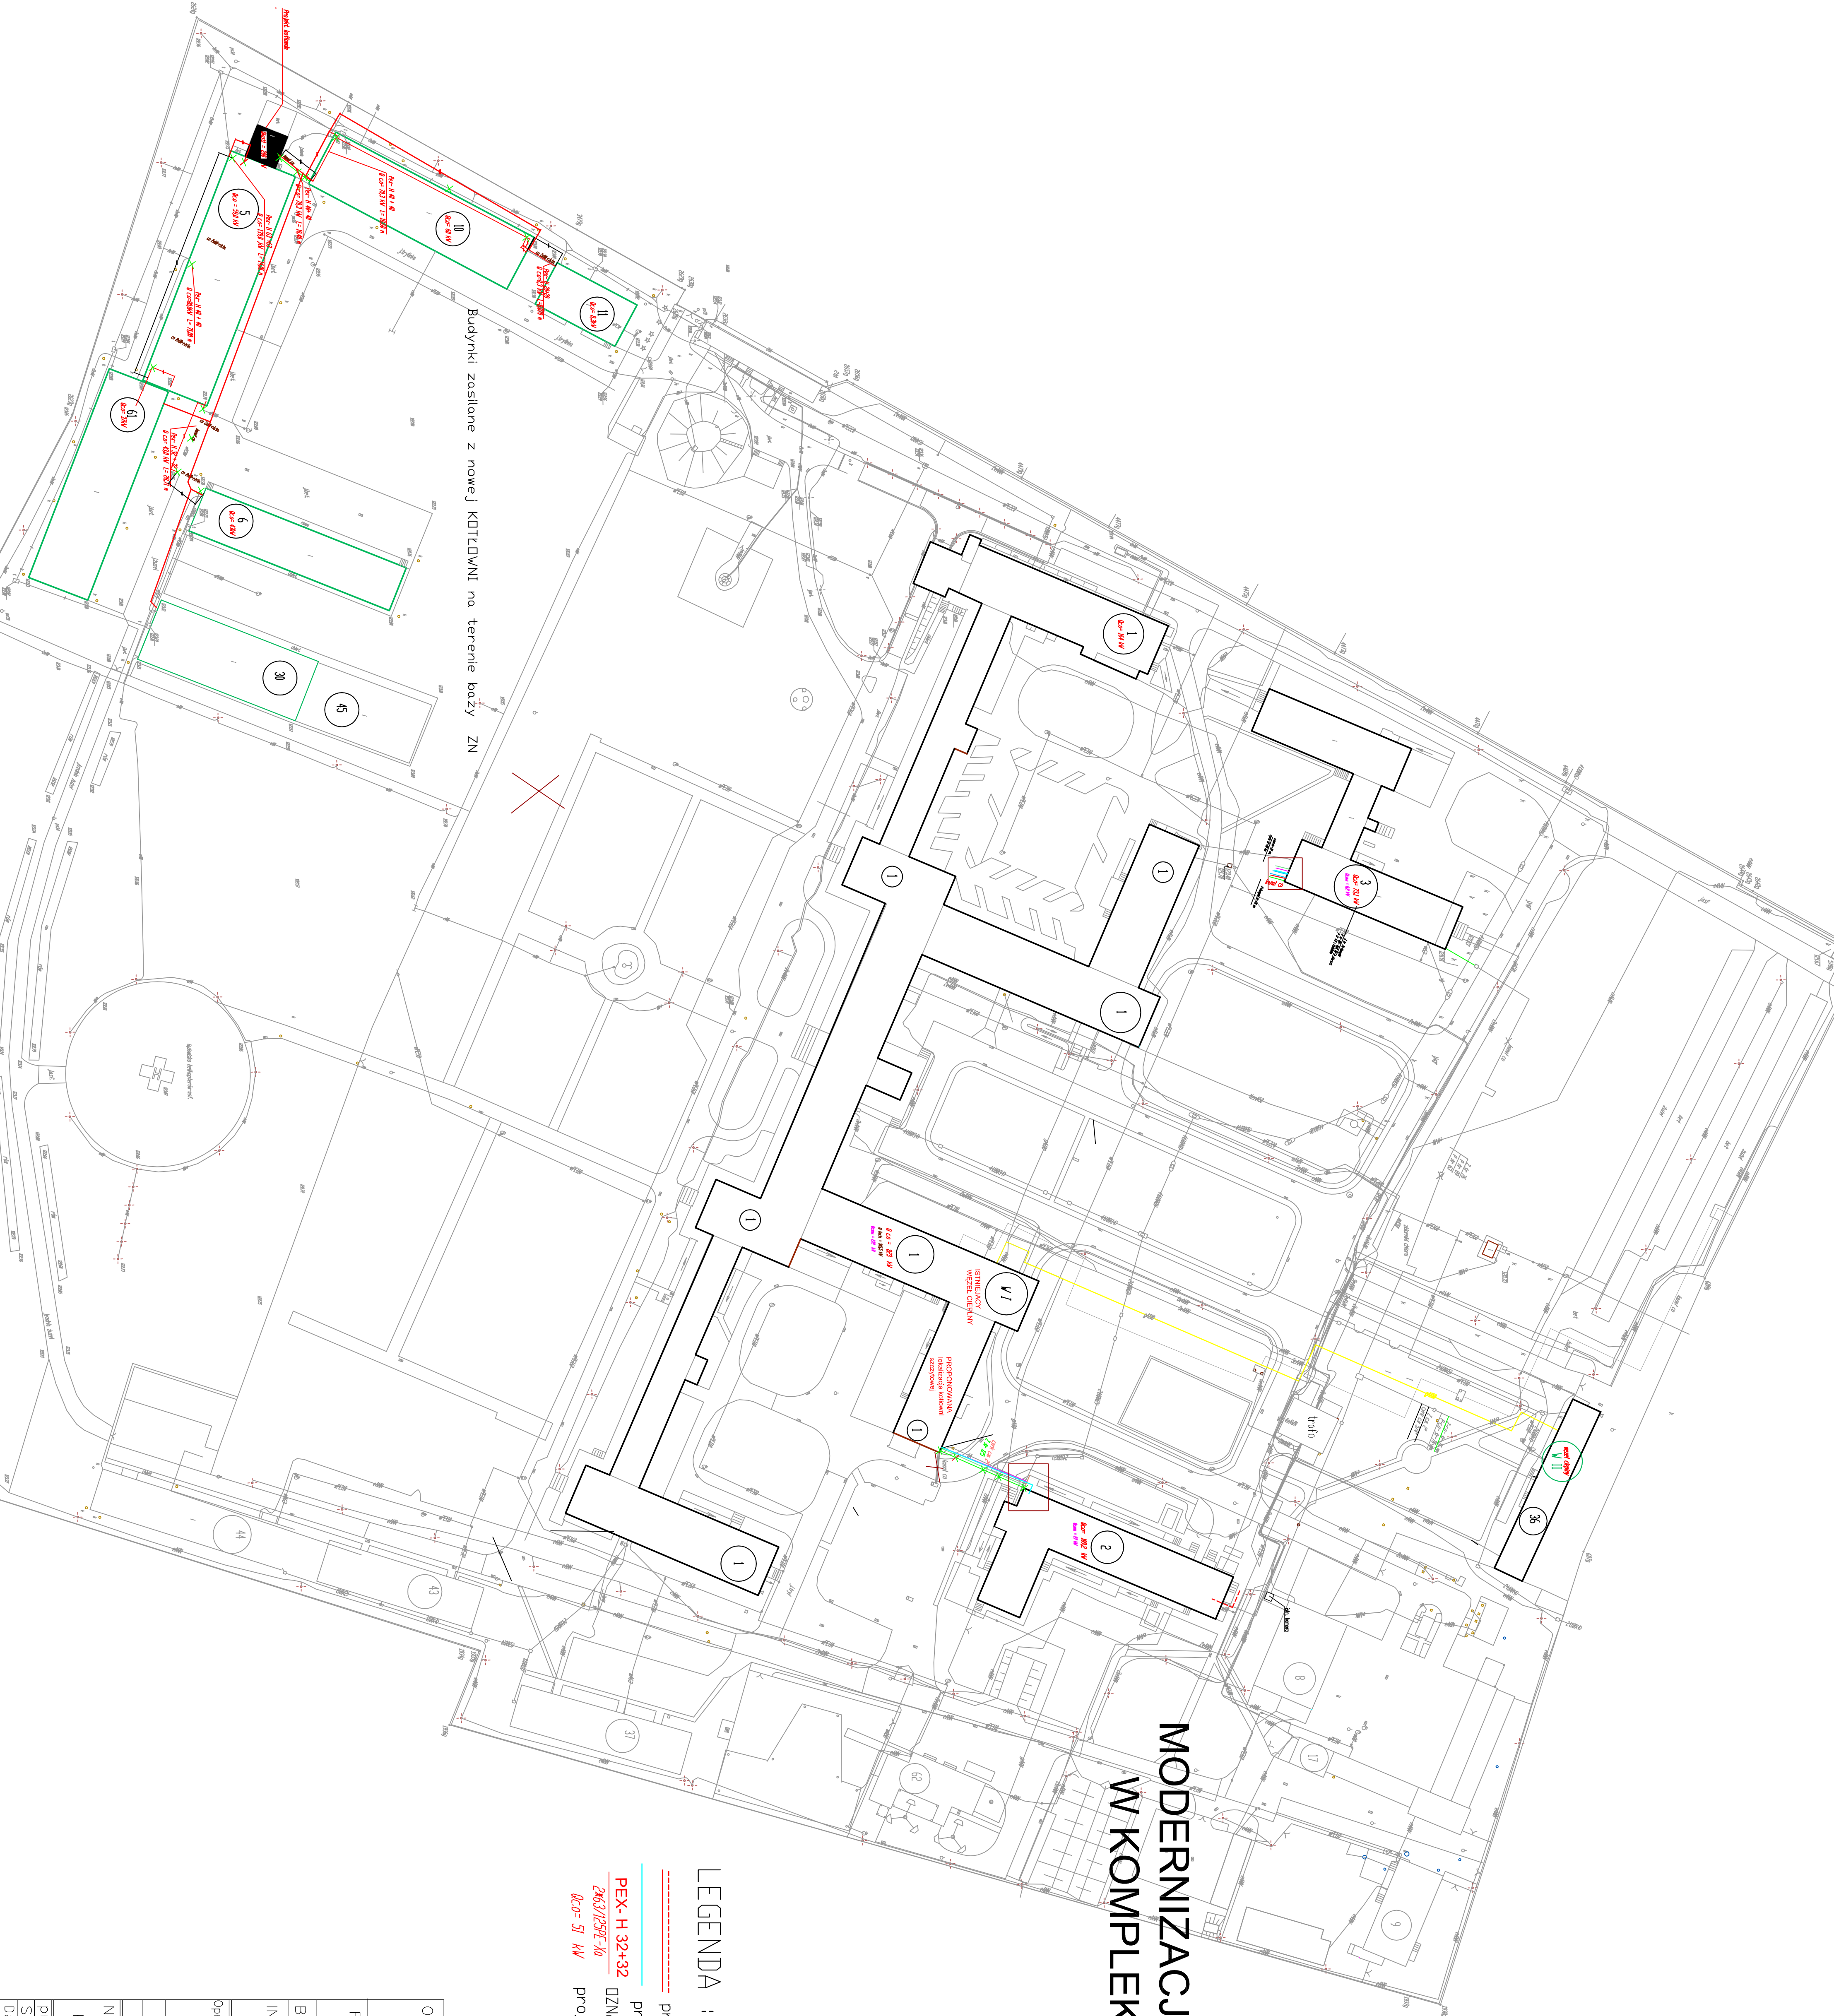

OBIEKT:		4 WSKZP ZOZ – WROCLAW
FAZA:		MODERNIZACJA UKŁ. ZASILANIA
BRANŻA:		Sanitarna
INWESTOR:		4 WSK z P SAMODZIELNY PUBLICZNY ZOZ WROCLAW ul. WIGLA 5
Opracowanie:	THO-TERM	TECHNIKA
	52-216	WROCLAW
	SPRAWDZAJACY	PROJEKT
Nazwa rysunku:		PLAN SYTUACYJNY modernizacji SIECI CIEPLNYCH
proj.	Rys. nr 1	
Skala:		
Data:		30.08.2008