



RZUT POZIOMY PARTERU BUDYNKU NR 2

I N W E N T A R Y Z A C J A

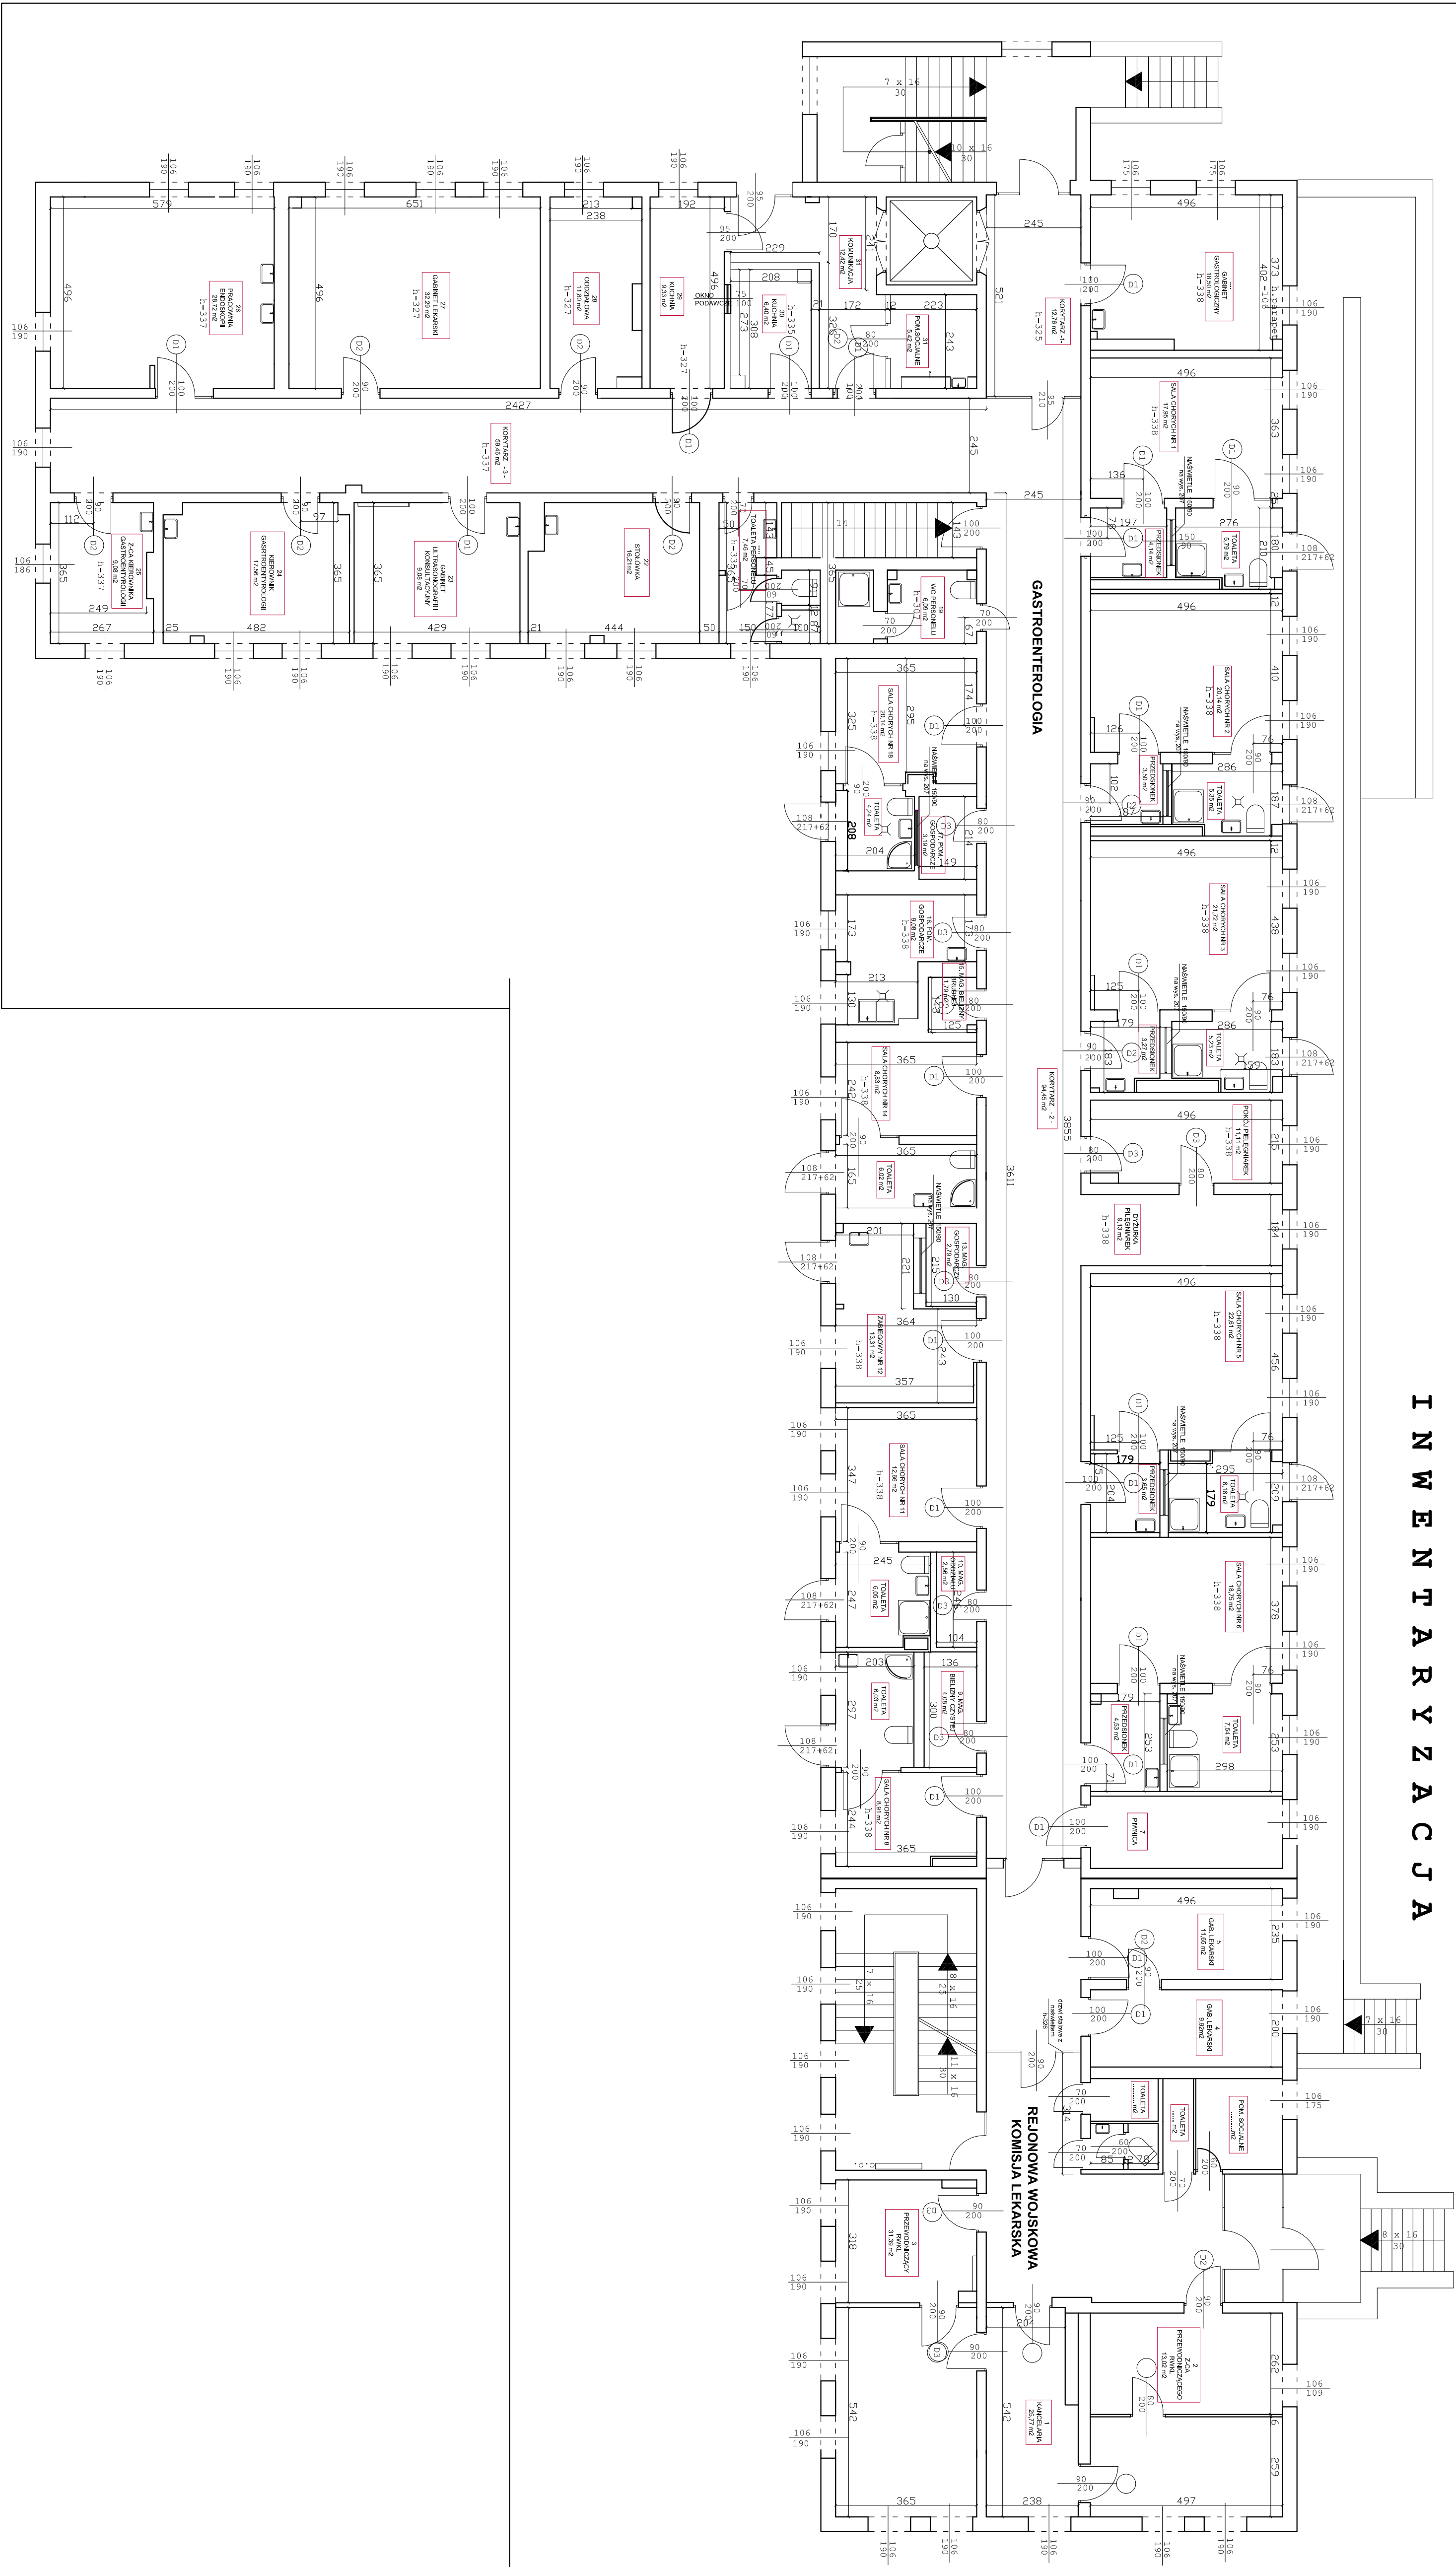

| Nr pom. | Nazwa pomieszczenia                     | Powierzchnia m <sup>2</sup> | Kubatura m <sup>3</sup> |
|---------|-----------------------------------------|-----------------------------|-------------------------|

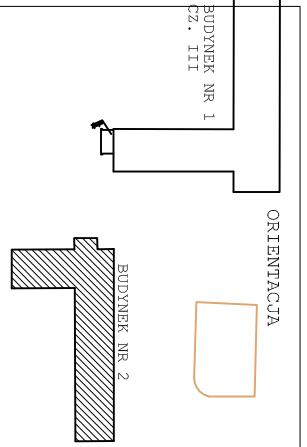

