


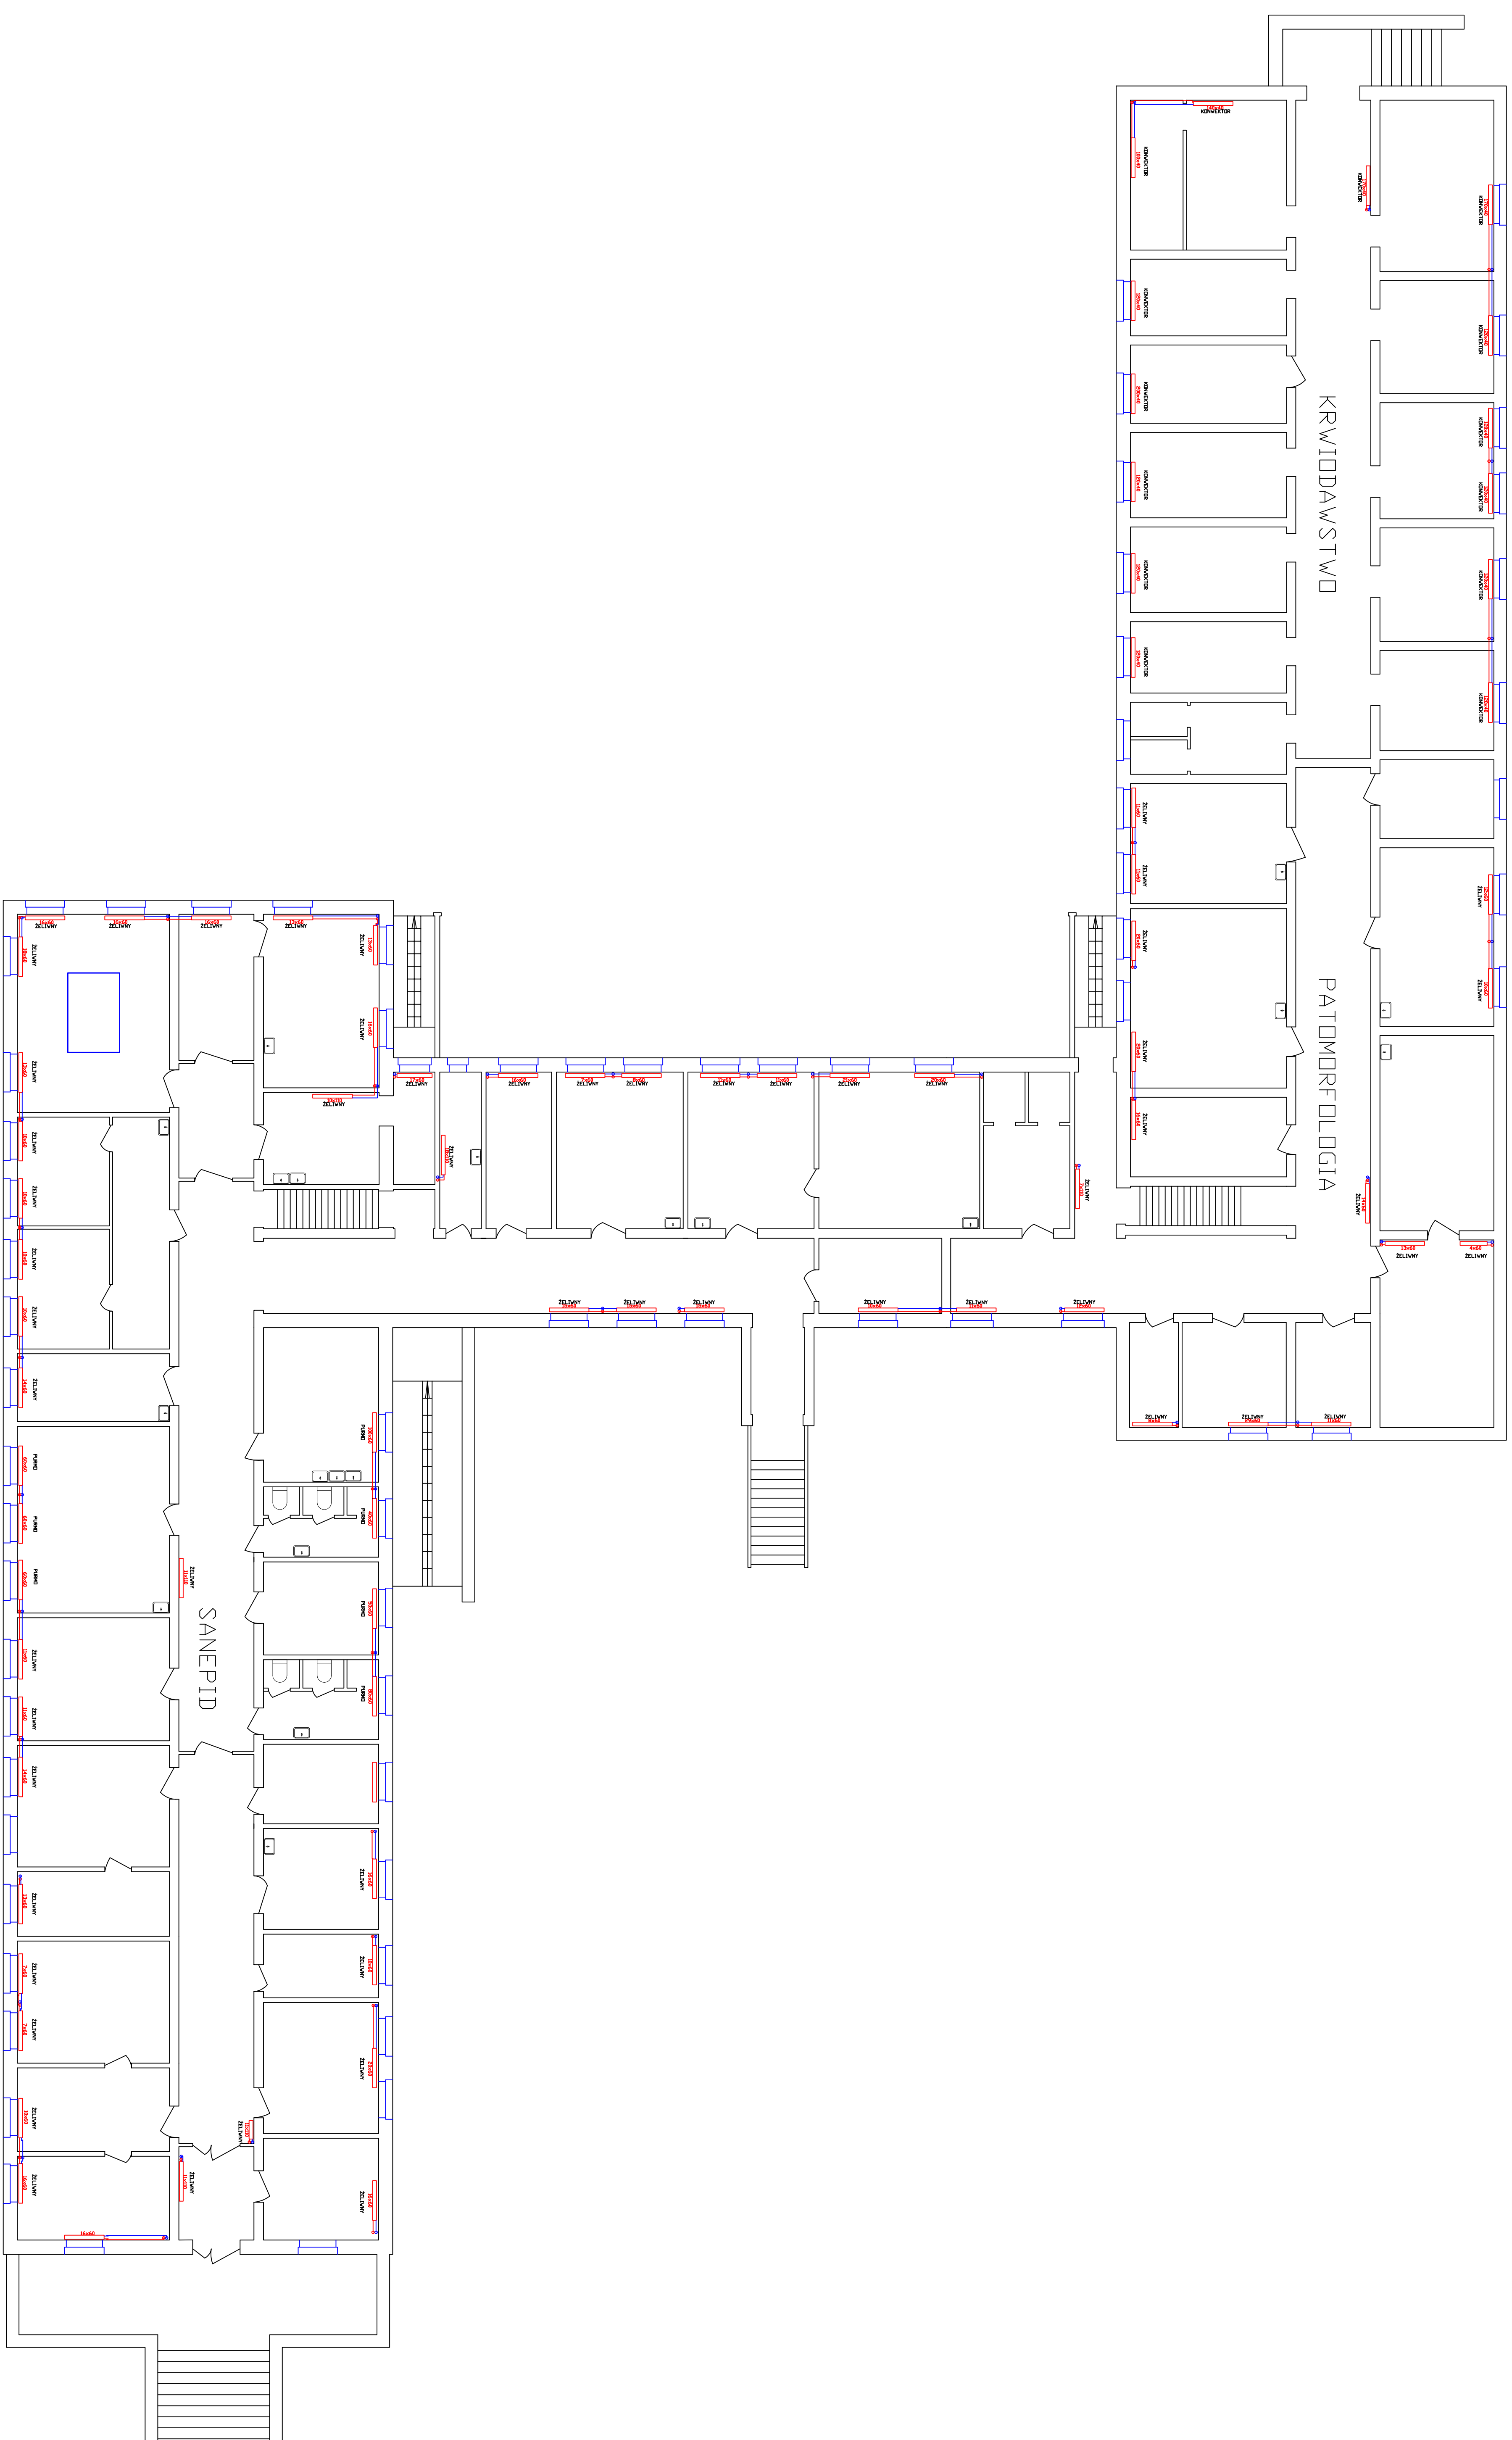

LEGENDA:

- pion zasila jacy 025
- pion powrotny 025
- catalki o 15

- pion powrotny 025
- gązki o 15

- gatazki o 15