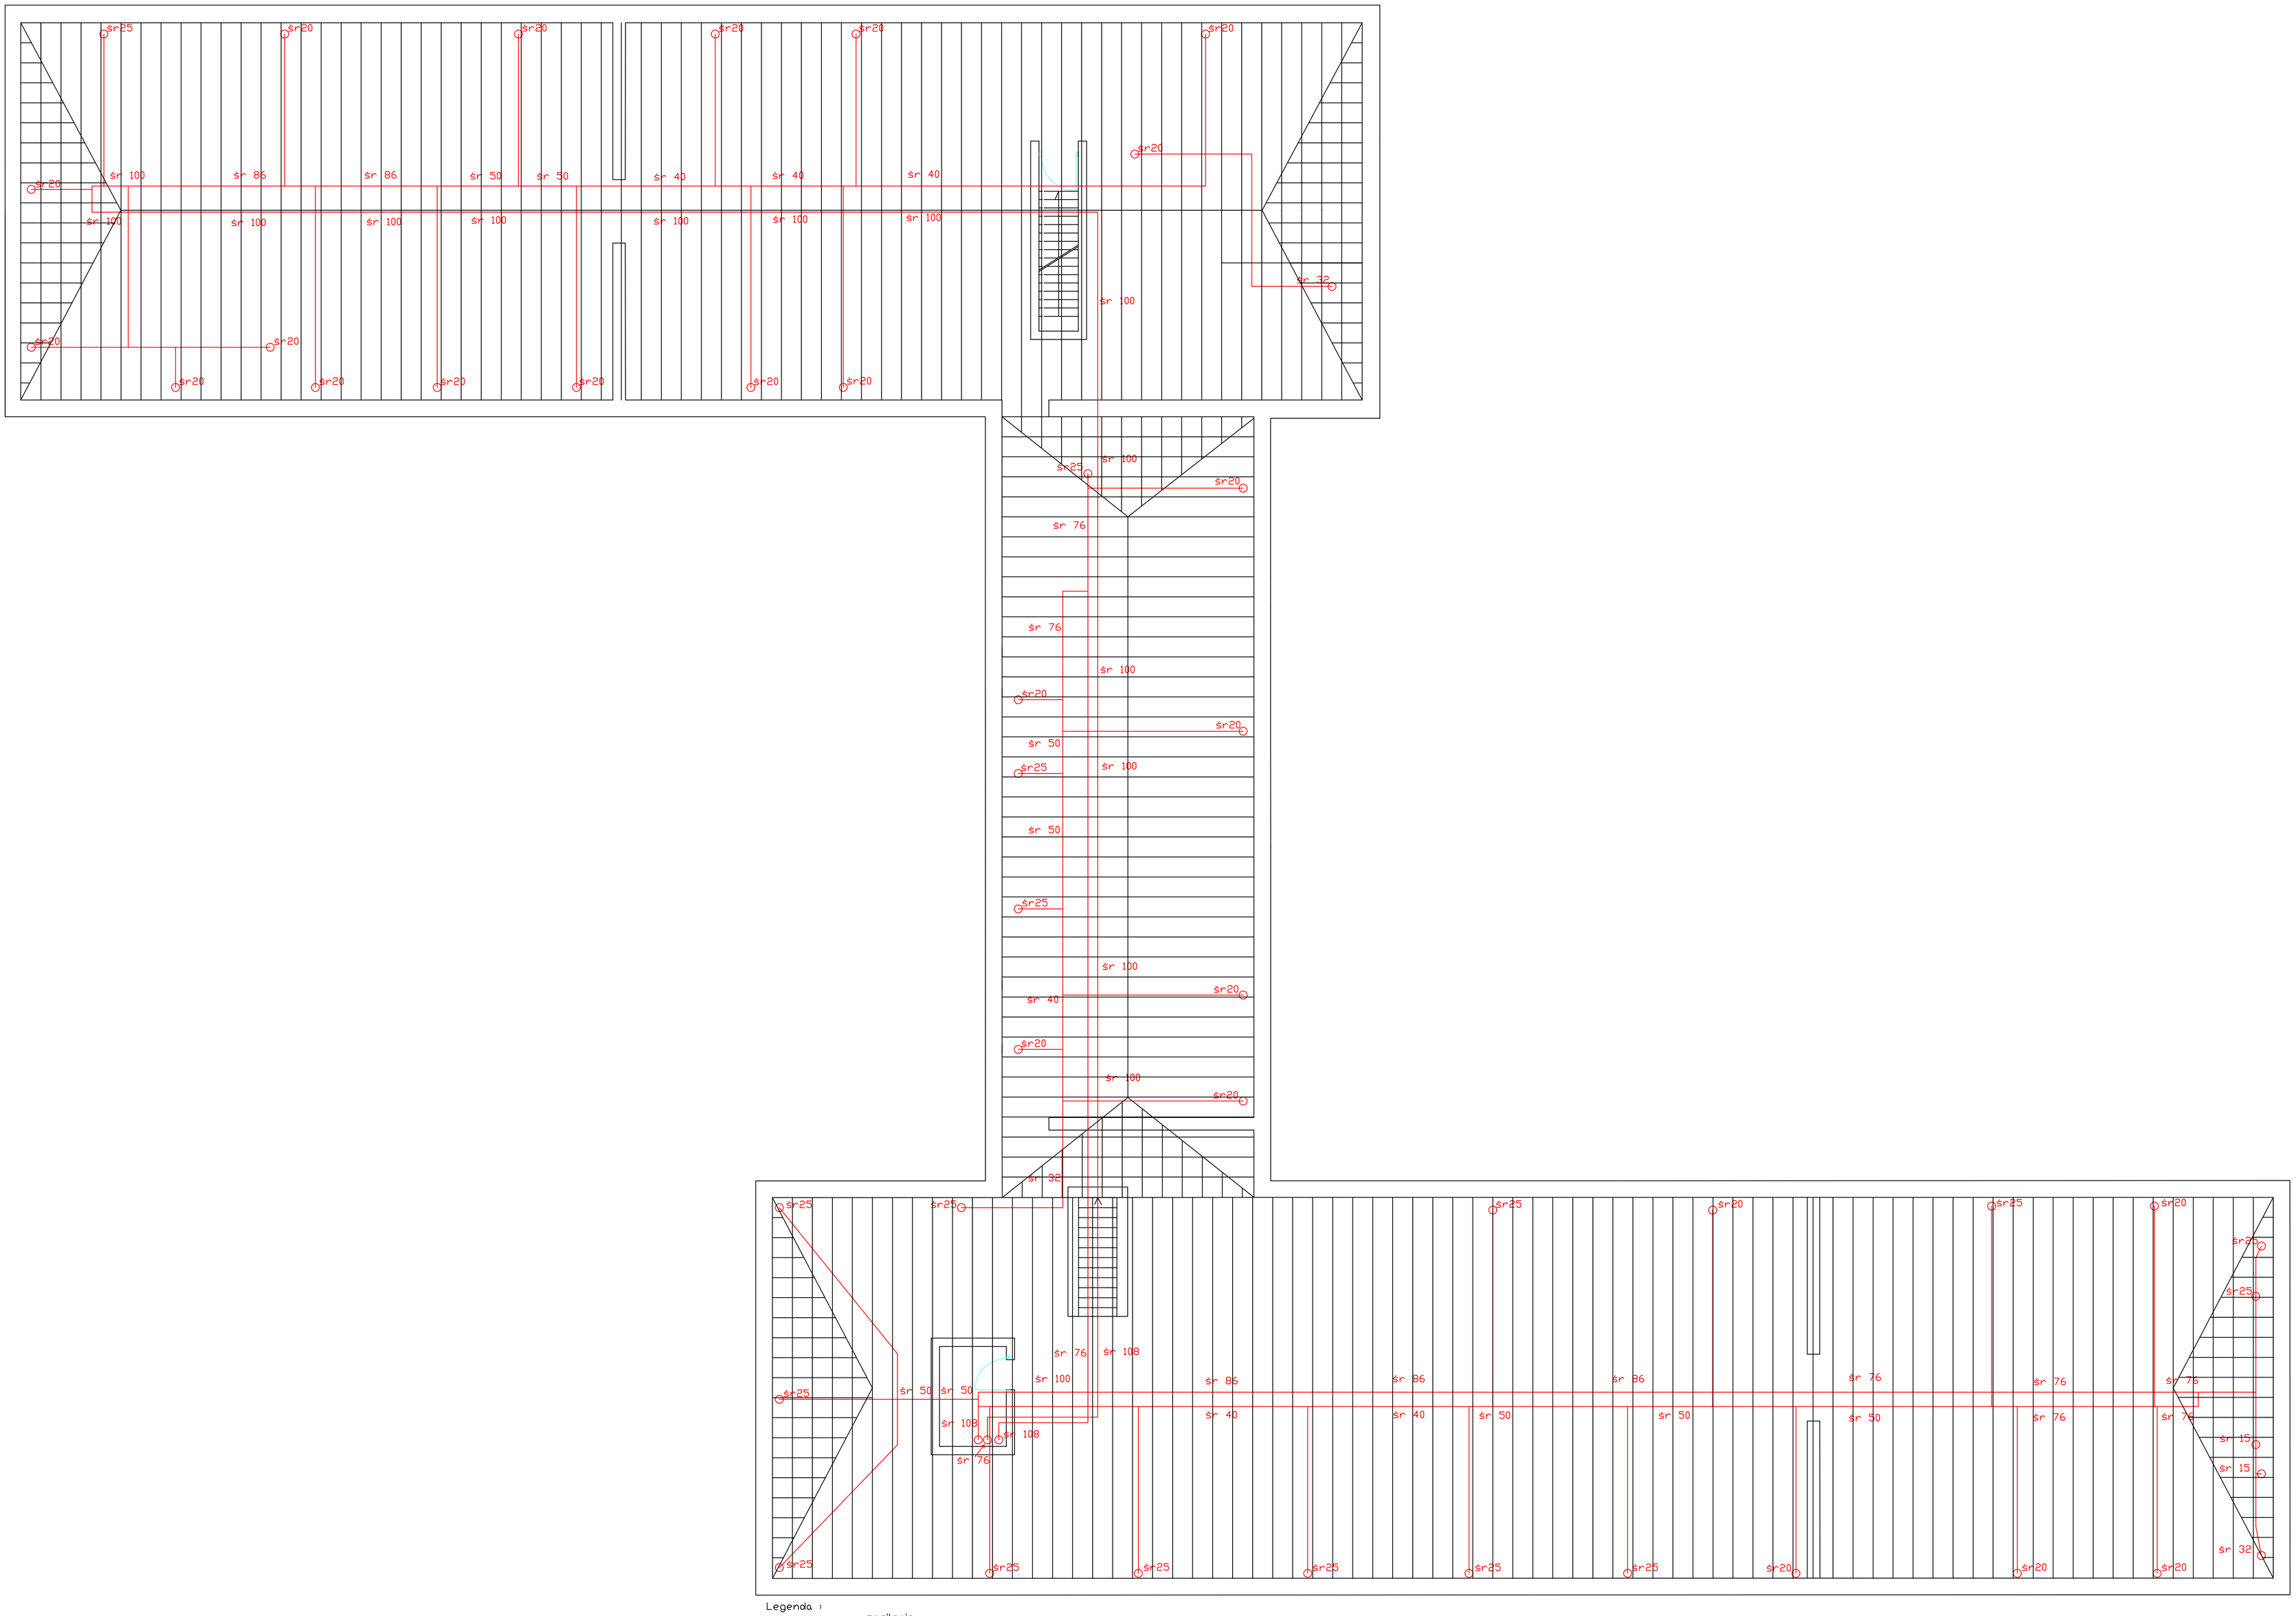

Legenda :

——— - zasilenie

○ ○ -piony centralnego ogrzewania

śr-średnica rur centralnego ogrzewania

BUDYNEK NR 3 STRYCH