


- Legenda:**
- długość rur spustowych
 - 5m długość rynn
 - 26m miejsce lokalizacji rury spustowej
 - miejsce lokalizacji rynny

Powierzchnia Szpilida wg pomiaru AC: = 157421,7 m²; obwód 1726,5 mb
 Powierzchnia RBZM wg pomiaru (AO): = 23512,0 m²; obwód 624,75 mb

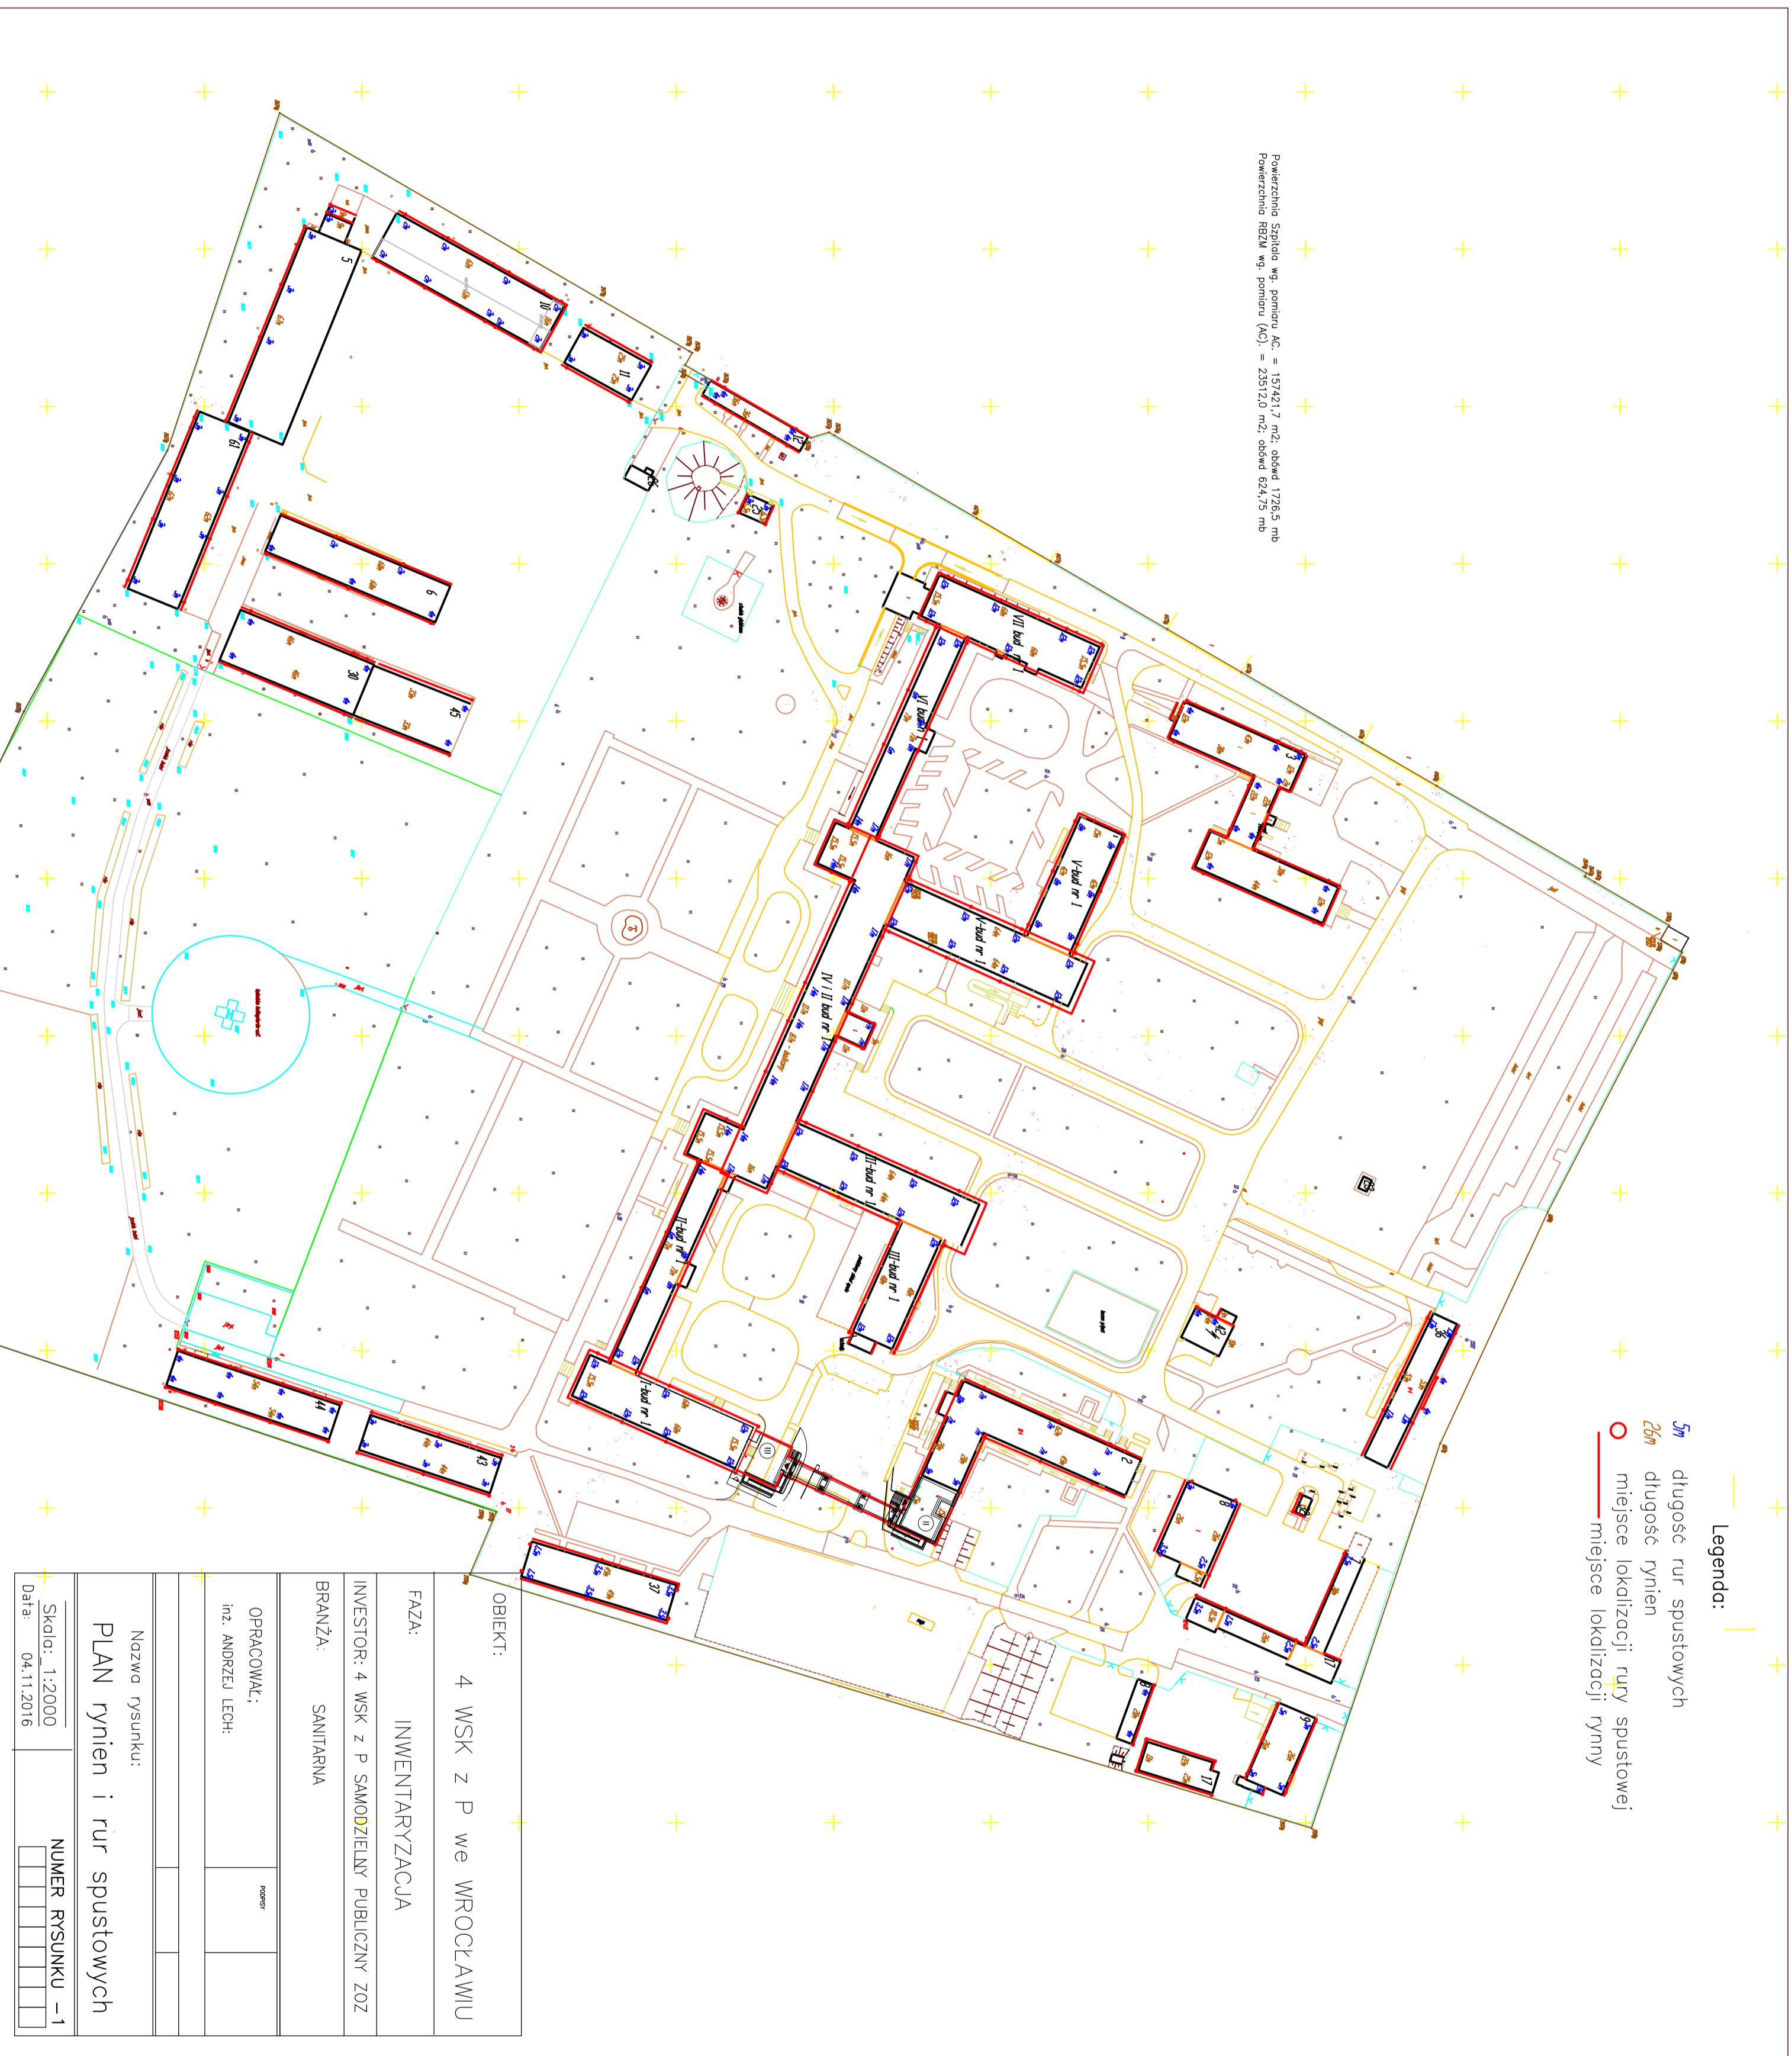

OBIEKT:		4 WSK z P we WROCLAWIU	
FAZA:		INWENTARYZACJA	
INWESTOR:		4 WSK z P SAMODZIELNY PUBLICZNY ZOZ	
BRANŻA:		SANITARNA	
OPRACOWAK:	POSZER		
inż. ANDRZEJ LECH:			
Nazwa rysunku:			
PLAN rynn i rur spustowych			
Skala:	1:2000	NUMER RYSUNKU -1	
Data:	04.11.2016		